

LOJİSTİK KOORDİNASYON İCRA KURULU TOPLANTI KARARLARI

LOJİSTİK KOORDİNASYON İCRA KURULU KARARI

TARİH

11.04.2023

SAYI

2023/1-2-f

Lojistik Koordinasyon İcra Kurulu Ulaştırma ve Altyapı Bakanlığı Bakan Yardımcısı Sn. Enver İSKURT Başkanlığında 11.04.2023 gün ve saat 15:00'da gündemdeki konuları görüşmek üzere toplandı.

İlgi: Biçerova İstasyonu "Ege Gübre" İltisak Hattı Talebi TCDD Raporu


TEKLİF: Biçerova İstasyonu "Ege Gübre" İltisak Hattı Talebine İlişkin İlgî'de Kayıtlı Rapor Doğrultusunda Çalışmaların Tamamlanmasına Müteakip Lojistik Koordinasyon İcra Kurulu'na Sunulması Teklifi

Türkiye Cumhuriyeti Devlet Demiryolları İşletmesi Genel Müdürlüğüne yapılan Biçerova İstasyonu "Ege Gübre" İltisak Hattı Talebinin ilgi'de kayıtlı rapor doğrultusunda çalışmaların tamamlanmasına müteakip Lojistik Koordinasyon İcra Kurulu'na sunulması teklif edilmektedir.

Lojistik Koordinasyon İcra Kurulu'nun Kararı: Biçerova İstasyonu "Ege Gübre" İltisak Hattı Bağlantısına ilişkin ilgi'de kayıtlı rapor doğrultusunda çalışmaların tamamlanmasına müteakip Lojistik Koordinasyon İcra Kurulu'na sunulması teklifi kabul edilmiştir.



Başkan
Enver İSKURT
Ulaştırma ve Altyapı
Bakanlığı
Bakan Yardımcısı
11/04/2023

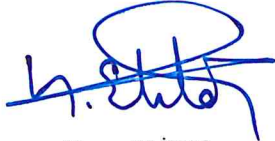

Yunus ELİTAŞ
Hazine ve Maliye Bakanlığı
Bakan Yardımcısı



Yusuf KARAKAŞ
Ticaret Bakanlığı
Genel Müdür Yardımcısı

Nebi ÇELİK
Strateji ve Bütçe Başkanlığı
Genel Müdür



T.C.

DEVLET DEMİRYOLLARI İŞLETMESİ
GENEL MÜDÜRLÜĞÜ

Biçerova İstasyonu
“Ege Gübre”
İltisak Hattı Talebi
TCDD Raporu

TRAFİK VE İSTASYON YÖNETİMİ
DAİRESİ BAŞKANLIĞI

İzmir ili Aliağa ilçesi Çakmaklı Köyü Nemrut Limanlar Bölgesi'nde Maliye Hazinesinin mülkünde olan 700.000 m² limanın inşaatını yapan Ege Gübre A.Ş. 49 yıllığına kiraladığı alan üzerinde gübre üretimi yapmaktadır.

Ege Gübre Limanı'na Biçerova İstasyonu ile Çakmaklı İstasyonu arasındaki mevcut hattımızdan kamulaştırmaya ihtiyaç olmadan bir makas bağlantısı ile 1 km'lik iltisak hattı talep edilmektedir.

Firma tarafından, fizibilite raporunun hazırlanması, demiryolu ile taşıma taahhüdü konusunda mutabakat sağlanması, gerekli proje ve yapım maliyetlerinin şirketleri tarafından karşılanması durumunda talep ilgili mevzuat çerçevesinde yeniden değerlendirilebilecektir.

Talep, gerekli başvuru hazırlıkları tam olarak yapılmadığından **OLUMSUZ** görülmüş olup Lojistik Koordinasyon İcra Kurulu'na sunulması değerlendirilmiştir.

Ekler:

- 1) Başvuru Dilekçesi
- 2) Proje



EGE GÜBRE SANAYİ A.Ş.
www.egegubre.com.tr

Moderrizasyon Servis
Müdürlüğü'ne

4 Temmuz 2022

görevi
yazan
4/7/2022
000980

TCDD
İzmir 3.Bölge Müdürlüğü' ne

Alsancak/İZMİR

Özü: Genel Bütçe Kapsamında Yapılması Planlanan "Ege Gübre Demiryolu İltisak hattı bağlantısının" yapılması talebi hk.

Şirketimiz 1974 yılında İzmir İli Aliağa İlçesi, Çakmaklı Köyü, Nemrut Limanlar bölgesinde 700.000 m2'lik tapulu alanları üzerinde kurulmuş ve o dönemden beri de faaliyet konuları olan Gübre üretimi ile limancılık hizmetlerine kesintisiz olarak devam etmektedir.

Şirketimiz yıllık bazda 400.000 ton gübre üretim ve pazarlama kapasitesiyle Türkiye'ye yayılmış 550 adet resmi bayisi aracılığı ile gübre satışı yapabilmek adına bayilerimize karayolu ile gübre sevkiyatları yapmaktadır.

Ayrıca yine Şirketimiz 1800 m 'lik yanaşma uzunluğundaki iki adet parmak iskele üzerinde gerekli olan tüm makine parkı ile bölgenin en büyük ve en kapsamlı limanına sahiptir..İnşaatı Şirketimiz tarafından yapılan ve Maliye Hazinesinin mülkü olan Liman tesislerimiz 49 yıllığına şirketimiz kullanımındadır. Liman tesislerimiz Şirketimizin esas faaliyet konularından olan gübrenin üretiminde kullanılan hammaddelerinin tedarikinde, hem de üretilen gübrelerin ihracatında kullanılmalarının yanında 3. Şahıslara ait yıllık 550.000 TEU tehlikeli ve/veya tehlikesiz konteyner , 3.500.000 ton dökme katı, sıvı ve akaryakıt elleçlenmektedir.

Üretilen gübreler ve limanda yapılan elleçlemeler için şirketimizin Türkiye' nin her yerine yıllık olarak ortalamada 700.000 adet (kamyon /tır) araç ile sevkiyatları bulunmaktadır.Anılan bu araç trafiği sadece Şirketimiz faaliyeti için oluşan karayolu araç trafiğidir.

Hükümetimizin ulaşım modları arasında aşırı dengesizliği giderilmesi için aldığı tedbirlerden biri de " sanayi tesisleri, fabrikalar, organize sanayi bölgelerini demiryolu bağlantısı ile buluşturmak adına iltisak hatlarının tesis edilmesini sağlanması yönündedir".

Şirketimizin sahibi olduğunu belirttiğimiz 700.000 m2'lik arazisine yapışık olarak geçmekte olan Biçerova istasyonu ile Çakmaklı istasyonu arasındaki tren yolu hattından, Şirketimiz tapulu alanları içinden geçecek olan, Maliye hazinesine ait olan ve her türlü yükü elleçleyebilen bölgenin en büyük limanına 1 km'lik bir demiryolu hattı ile direk ulaşılabilir. Bu direk ulaşım kolaylığı ile yurdumuza döviz kazandırma amacıyla yapılan ihracaat işlemine direk hizmet sağlanabilecektir.

See



Talep ettiğimiz demiryolu hattı ek'te gönderilen doküman gereğince T.C Ulaştırma ve Altyapı Bakanlığına bağlı Altyapı Genel Müdürlüğü tarafında hazırlatılan **"iltisak hatları değerlendirme raporunda"** görüleceği üzere **"yapılan değerlendirmeler sonucunda Genel Bütçe Kapsamında yapılması planlanan demiryolu ve iltisak hattı projeleri kapsamında 3.sırada yer almaktadır"**.

Ayrıca Ticaret Bakanımız Sayın Mehmet Muş Beyefendinin, Aydın, Denizli ve Manisa bölgelerindeki ihracatçı birlikleri, Sanayi - Ticaret odaları ve Organize sanayi bölgelerinde yapmış olduğu toplantılarda İhracatçıların ve Sanayicelerin **"Bölgenin en büyük limanı olan Ege Gübre Limanını kullanarak ihracatlarını ve ithalatlarını gerçekleştirdiklerini ancak bölgede karayolu altyapısının yeterli olmadığını bu nedenle yolların yetersiz olması ulaşımın aksamalar ve beklemlere neden olduğunu ihracat terminlerini kaçırdıklarını belirtip Ege Gübre Limanına Direkt tren yolu bağlantısı talep** etmişler. Bu talepleri değerlendiren Sayın Bakanımızın İzmir Ticaret Bölge Müdürlüğü aracılığı ile vermiş olduğu talimatına istinaden Şirketimizin liman tesislerimize yapılacak direk iltisak hattı talebi takip edilmektedir.

Ülkemizin gereksinim duyduğu döviz'i kazandıran işlemlerin en başında gelen mal ihracatının arttırılması, ihracattan maksimum döviz girdisi sağlamak için ucuz ve en hızlı şekilde son destinasyon olan Limanlara ulaşım sağlanması amacıyla limanımıza tek ulaşım şekli olan 750.000 adet kamyon taşıması ile yükünü taşıyan ihracatçıların yüklerinin belli bir kısmının taşıma işi demiryoluna kayacağı ve limana direk ulaşacağı çok açıktır.

Diğer taraftan karayolu-denizyolu taşımasına alternatif sağlayacak ve demir ipek yolu (BTK) hattı bağlantısı ile demiryolu-denizyolu kombine taşımacılığını destekleyerek gerek, Ülkemizden Akdeniz havuzu destinasyonlarına ulaşılmasına gerekse Ülkemizin ihracat ve transit ticaretine, lojistik stratejisine ve ihracat girdilerine olumlu yönde katkı sağlanacağı da yadsınamaz bir gerçektir.

Yapılan değerlendirmeler ve Ticaret Bakanlığının talepleri doğrultusunda **"Genel Bütçe Kapsamında yapılması planlanan Ege Gübre Demiryolu bağlantısının"** parsellerimize yapışık geçen Biçerova istasyonu ile Çakmaklı köyü istasyonu bağlantı tren yolu hattından İltisak hattı bağlantısı yapılarak gerçekleşmesi durumunda uygulama projeleri Şirketimizce yaptırılacaktır.

Söz konusu demiryolu hattı ile ilgili hazırlattığımız taslak plan ve profil yazımız ekinde de sunulmuştur.

Handwritten signature



EGE GÜBRE SANAYİ A.Ş.

www.egegubre.com.tr

Genel Bütçe Kapsamında 3. Önem ve öncelik sırasında yapılmasına karar verilen toplam 1 km uzunluğundaki EGE Gübre demiryolu liman Bağlantısının demiryolu inşaatında uzman Kurum olan TCDD tarafından yapımının bir an evvel gerçekleştirilmesi hususunda gereğini arz ve talep ederiz.

Saygılarımızla,
EGE GÜBRE SANAYİ A.Ş.

Şükrü ÖNDER
Muhasebe Müdürü
Sinan GENÇER
Genel Müdür Yardımcısı

Ekler

- Ulaştırma ve Altyapı Bakanlığı III.Bölge Müdürlüğü 14.08.2020 gün ve E:5446 sayılı yazısı ve bilgi amaçlı Google görüntüsü
- Ulaştırma ve Altyapı Bakanlığı AYGM'nün "Genel Bütçe Kapsamında 3.önem ve öncelik sırasında yapılmasına karar verilen toplam 1 km uzunluğundaki Ege Gübre Demiryolu" kararı
- 1 adet plan


T.C. DEVLET DEMİRYOLLARI İŞLETMESİ GENEL MÜDÜRLÜĞÜ

TCDD 3. BÖLGE MÜDÜRLÜĞÜ


EGE GÜBRE İLTİSAK HATTI PLAN VE PROFİL PAFTALARI



PROJESİ YAPILAN KESİM

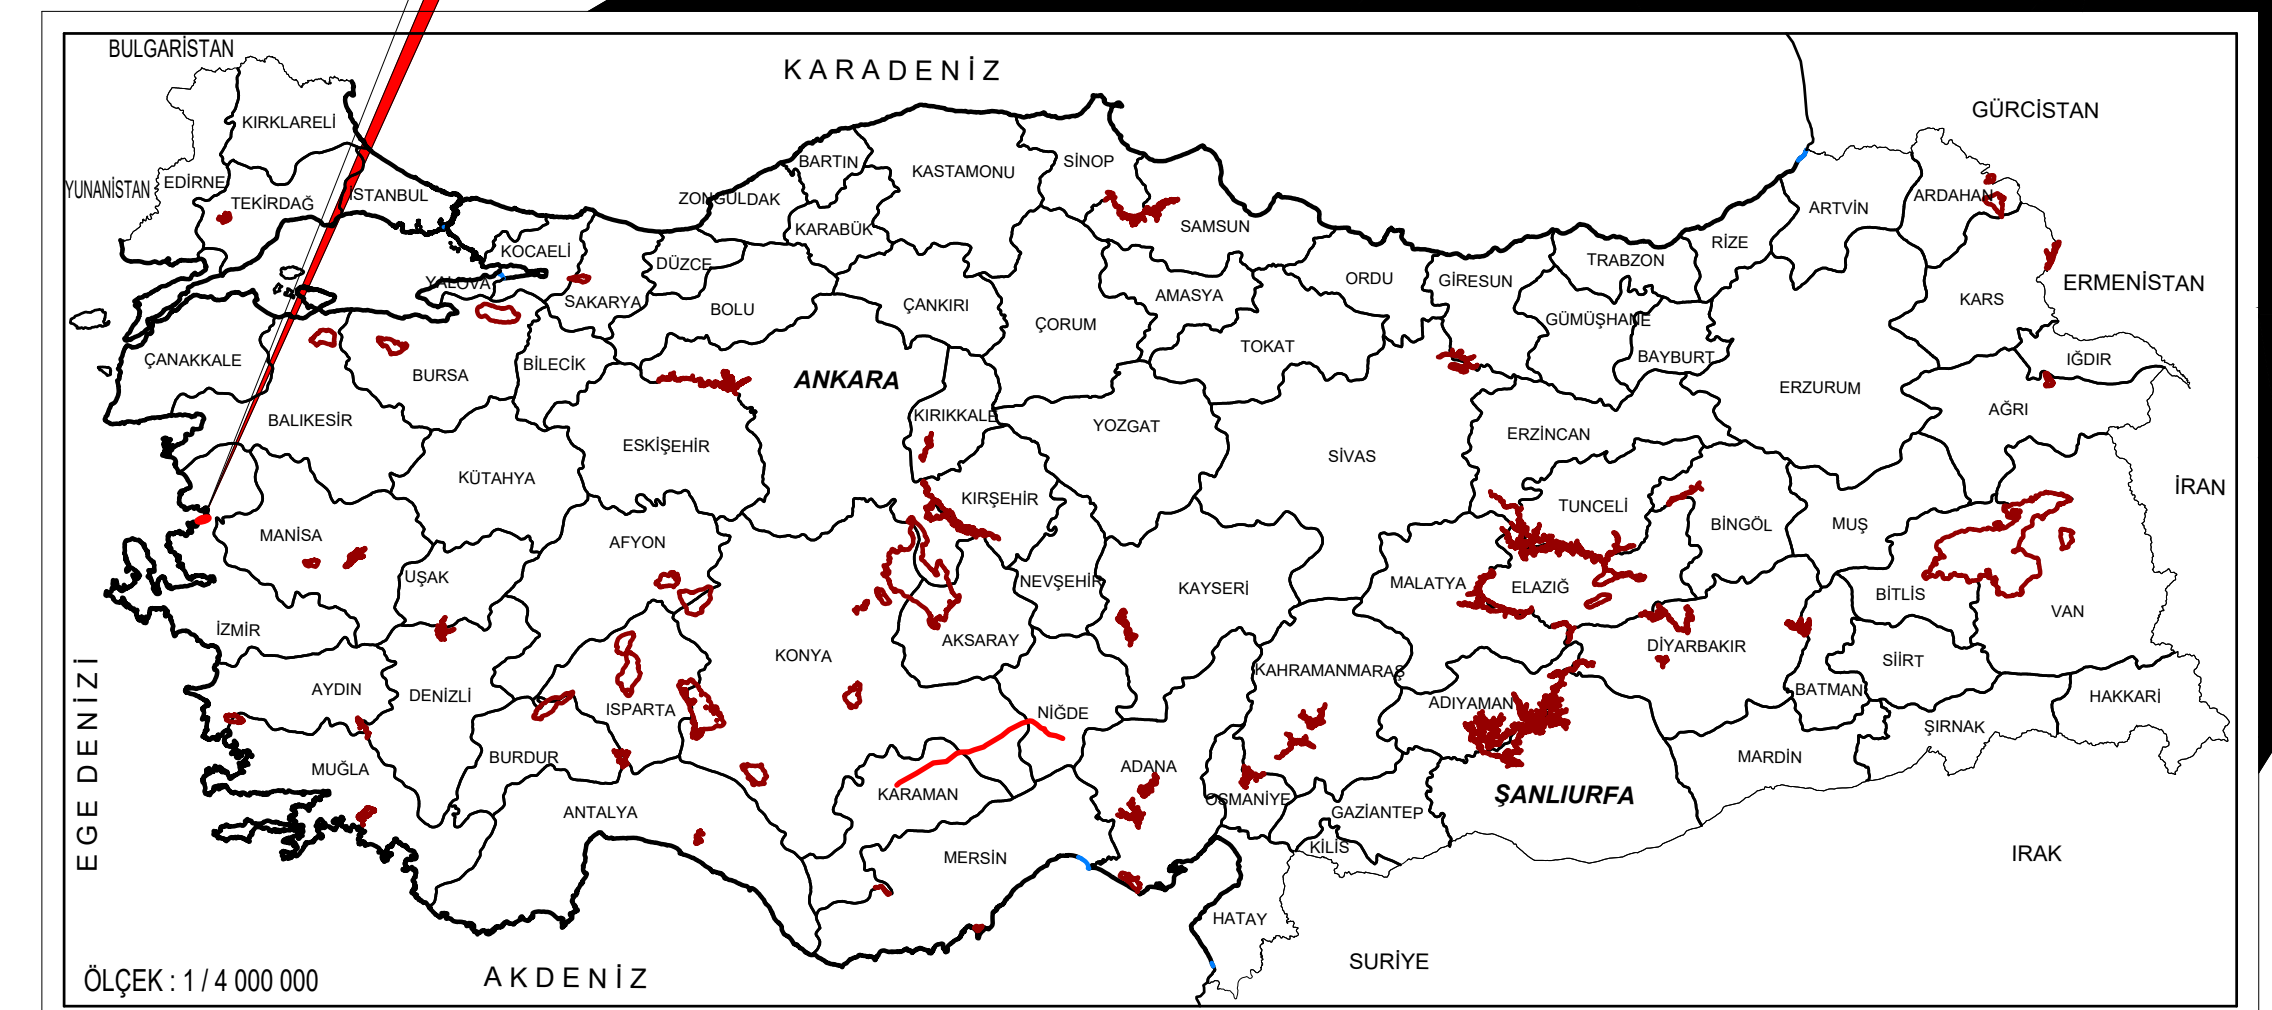

İLGİLİ KESİM YER BULDURU HARİTASI

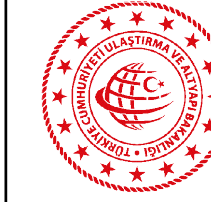

ULAŞTIRMA VE ALTYAPI BAKANLIĞI
T.C. DEVLET DEMİRYOLLARI İŞLETMESİ
GENEL MÜDÜRLÜĞÜ
ETÜT VE PROJE DAİRESİ BAŞKANLIĞI



ÖLÇEK	İL	DOSYA NO	PAFTA NO	TOP. PAFTA NO

EGE GÜBRE AYRILAN İLTİSAK HATTININ DÜZENLENMESİNE AİT
UYGULAMA PROJELERİNİN HAZIRLANMASI İŞİ

PAFTA ADI
EGE GÜBRE İLTİSAK HATTI VE YÜKLEME SAHASI PLAN,
PROFİL VE APLİKASYON PAFTALARI

YÜKLENİCİ BİLGİLERİ

MAKAM	ÜNVANI	ADI SOYADI	İMZA	TARİH
 DEMİRCİKARA MAHALLESİ PAŞAKAVAKLAR CAD. VİLLA APT. NO:39, MURATPAŞA, ANTALYA, TEL: +90 242 322 28 96 FAX: +90 242 312 25 47 www.dkepro.com	Proje Mühendisi	Deniz ÇAKIR		05.08.2022
	İnşaat Müh.	Cihan YİĞİTLER		05.08.2022
	İnşaat Tek.	Talha BÜYÜKÖZER		05.08.2022
	Proje Müdürü	K. Kıvanç ÖNCÜ		05.08.2022
ONAY	İlgili Kontrol Personeli			
	İlgili Kontrol Personeli			
	İlgili Kontrol Personeli			
	İlgili Daire Başkan Yrd.			
	Etüt ve Proje Dairesi Başkan Yrd.			
	İlgili Daire Başkanı			
	Etüt ve Proje Dairesi Başkanı			

EGE GÜBRE İLTİSAK HATTI PLAN VE PROFİL PAFTALARI

PROJE BİLGİ FORMU

HAT İSMİ	
PLANLANAN HAT - 1 UZUNLUK	:KM=0+000.000 - 1+510.900 NET TÜL : 1510.900 m.
PLANLANAN HAT - 2 UZUNLUK	:KM=0+000.000 - 0+342.023 NET TÜL : 342.023 m.
PROJE HIZI	:25 Km/Sa
MAKSİMUM EĞİM	:‰ 12.0
MİNİMUM KURP YARIÇAPI	:200 m
MAKSİMUM DEVER	:15 mm
KÖPRÜLER	☐ VAR ☒ YOK
VİYADÜKLER	☐ VAR ☒ YOK
TÜNELLER	☐ VAR ☒ YOK
AÇ-KAPA TÜNELİ	☒ VAR ☐ YOK
VASITA ALT - ÜST GEÇİTLER	☐ VAR ☒ YOK
MENFEZ - KORUMA YAPISI - SIFON YAPISI	☒ VAR ☐ YOK
METRAJ CETVELİ	☐ VAR ☒ YOK



		TCDD GENEL MÜDÜRLÜĞÜ 3. BÖLGE MÜDÜRLÜĞÜ DEMİRYOLU BAKIM SERVİS MÜDÜRLÜĞÜ	
PROJE KONUSU	EGE GÜBRE İLTİSAK HATTI VE YÜKLEME SAHASI PLAN, PROFİL VE APLİKASYON PAFTALARI		
ÖLÇEK	-	PROJE NO : EG-GUZ-DRW-1002	
TARİH	 / / 2022	BAŞ PAFTA - 2	
HAZIRLAYAN	Cihan YİĞİTLER	KONTROL EDEN	Kıvanç ÖNCÜ
ÇİZEN	Talha BÜYÜKÖZER		
3. BÖLGE MÜDÜRLÜĞÜ			
3/I MÜD.		3/III MÜD.	
3/II MÜD.		3/..... MÜD.	
3/IV MÜD.		3/..... MÜD.	
3. BÖLGE MÜD.			
GENEL MÜDÜRLÜK			
I DAİ. BŞK.		TASDİK OLUNUR. .../12/2019	
II DAİ. BŞK.			
V DAİ. BŞK.			
VIII DAİ. BŞK.			
..... DAİ. BŞK.			
..... DAİ. BŞK.			

HAT EKSENİ - 2 SOME NO= 1 (SOL) V = 25 Km/Sa△ = 4.2082		
A1 = 67.08	R = 300.000	A2 = 67.08
LS1 = 15.00	L = 19.831	LS2 = 15.00
T1= 24.9366	SE= 15.00 mm	T2= 24.9366
İSTASYON	X (KUZEY)	Y(DOĞU)
TS0+035.619	494151.9381	4289841.4920
SC0+050.619	494153.5515	4289856.4046
SOME	494154.8268	4289866.2608
CS0+070.450	494154.7018	4289876.1983
ST0+085.450	494154.8268	4289891.1973

HAT EKSENİ - 1 SOME NO= 2 (SOL) V = 25 Km/Sa△ =19.2523		
A1 = 67.08	R = 300.000	A2 = 67.08
LS1 = 15.00	L = 90.724	LS2 = 15.00
T1= 60.9215	SE= 15.00 mm	T2= 60.9215
İSTASYON	X (KUZEY)	Y(DOĞU)
TS0+210.444	494154.8268	4290016.1919
SC0+225.444	494154.7018	4290031.1910
SOME	494154.8268	4290077.1134
CS0+316.168	494138.8587	4290120.1704
ST0+331.168	494133.7989	4290134.2908

HAT EKSENİ - 1 SOME NO= 3 (SAĞ) V = 25 Km/Sa△ = 14.9192		
A1 = 67.08	R = 300.000	A2 = 67.08
LS1 = 15.00	L = 70.305	LS2 = 15.00
T1= 50.4466	SE= 15.00 mm	T2= 50.4466
İSTASYON	X (KUZEY)	Y(DOĞU)
TS0+404.075	494108.6340	4290202.7170
SC0+419.075	494103.5742	4290216.8374
SOME	494091.2216	4290250.0633
CS0+489.381	494088.9355	4290285.4373
ST0+504.381	494087.7907	4290300.3931

HAT EKSENİ - 1 SOME NO= 4 (SOL) V = 25 Km/Sa△ = 17.4883		
A1 = 67.08	R = 300	A2 = 67.08
LS1 = 15.00	L = 82.412	LS2 = 15.00
T1= 56.6433	SE= 15.00 mm	T2= 56.6433
İSTASYON	X (KUZEY)	Y(DOĞU)
TS0+736.634	494071.9950	4290532.1086
SC0+751.634	494070.8502	4290547.0644
SOME	494068.1426	4290588.6207
CS0+834.046	494052.0878	4290627.0461
ST0+849.046	494046.4624	4290640.9509

HAT EKSENİ - 1 SOME NO= 5 (SAĞ) V = 25 Km/Sa△ = 26.4197		
A1 = 67.08	R = 300.000	A2 = 67.08
LS1 = 15.00	L = 124.500	LS2 = 15.00
T1= 78.5419	SE= 15.00 mm	T2= 78.5419
İSTASYON	X (KUZEY)	Y(DOĞU)
TS0+876.292	494036.0340	4290666.1223
SC0+891.292	494030.4086	4290680.0270
SOME	494005.9723	4290738.6834
CS1+015.792	494010.6827	4290802.0515
ST1+030.792	494011.6405	4290817.0205

HAT EKSENİ - 2 SOME NO= 6 (SOL) V = 25 Km/Sa△ = 4.9226		
A1 = 54.77	R = 300.000	A2 = 54.77
LS1 = 10.00	L = 23.197	LS2 = 10.00
T1= 21.6163	SE= 15.00 mm	T2= 21.6163
İSTASYON	X (KUZEY)	Y(DOĞU)
TS0+001.548	494023.8320	4290956.2343
SC0+011.548	494025.5960	4290966.0774
SOME	494027.7633	4290977.4901
CS0+034.745	494028.5462	4290989.0803
ST0+044.745	494029.3233	4290999.0500

- NOTLAR:**
1. Zemin etüdları ve/veya jeolojik-jeoteknik etüd raporları, hazırlanacak ve İDARE' nin onayını müteakip gerekli zemin iyileştirme yöntemleri uygulanacaktır.
2. Yüklenici zemin etüd raporları ve/veya jeolojik-jeoteknik etüd raporları neticesinde çıkabilecek her türlü zemin iyileştirme yöntemlerinin uygulamasını (mini kazık, fore kazık, çakma kazık, enjeksiyon, granüler malzeme ile kompaksiyon, çimento ve kireç ile iyileştirme, jet-grout v.b. yöntemler) ihale kapsamında yapacaktır. YÜKLENİCİ yapılan zemin etüdları ve/veya jeolojik-jeoteknik etüdlar, hesap ve projelerin hata ve eksikliklerinden ve bunların hertürlü sonuçlarından sorumludur. Bu hesap ve projelerin İDARE tarafından görülmüş ve onaylanmış olması YÜKLENİCİ' yi bu sorumluluktan kurtarmaz.
3. İnşaatın yapılacağı alan üzerindeki (varsa) mevcut yapıların ve müstemilatların yıkımı, molozların yasal döküm yerlerine nakli ihale kapsamındadır.
4. İnşaatın yapılacağı alan üzerinde mevcut bulunan Yüksek Gerilim vb. elektrik hatlarının inşaat alanı dışına taşınması bedelsiz olarak yüklenici tarafından yapılacaktır.
5. İnşaatın yapılacağı alan üzerinde mevcut fazla topraklar, her türlü moloz, inşaat artığı-kum çakıl vs. temizlenmesi ve benzeri işlerin yapılması ihale kapsamındadır.
6. İnşaatlarda İdarece onaylanmamış inşaat, tesisat vs. malzeme kullanılmayacaktır. Kullanılması halinde o imalata ait tutar ödenmeyecek olup yapılmış olan imalat sökülerek yeniden yapılacaktır.

	TCDD GENEL MÜDÜRLÜĞÜ 3. BÖLGE MÜDÜRLÜĞÜ DEMİRYOLU BAKIM SERVİS MÜDÜRLÜĞÜ		
PROJE KONUSU	EGE GÜBRE İLTİSAK HATTI VE YÜKLEME SAHASI PLAN, PROFİL VE APLİKASYON PAFTALARI		
ÖLÇEK	-	PROJE NO : EG-GUZ-DRW-1003	
TARİH	 / / 2022	YATAY VE DÜŞEY APLİKASYON DEĞERLERİ	
HAZIRLAYAN	Cihan YİĞİTLER	KONTROL EDEN	Kıvanç ÖNCÜ
ÇİZEN	Talha BÜYÜKÖZER		
3. BÖLGE MÜDÜRLÜĞÜ			
3/I MÜD.		3/VIII MÜD.	
3/II MÜD.		3/..... MÜD.	
3/IV MÜD.		3/..... MÜD.	
3. BÖLGE MÜD.			
GENEL MÜDÜRLÜK			
I DAİ. BŞK.		TASDİK OLUNUR. .../12/2019	
II DAİ. BŞK.			
V DAİ. BŞK.			
VIII DAİ. BŞK.			
..... DAİ. BŞK.			
..... DAİ. BŞK.			

MALZEME KALINLIKLARINI GÖSTERİR İTİNERER

PROJE BAŞI


PROJE SONU

Ray (17.2cm)
Travers B70 (21cm)
Balast (30cm)
Subbalast (20cm)
Alt Temel (30cm)


Dolgu

Zemin


LEJANT

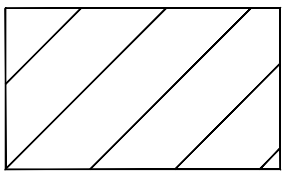


Ray (17.2 cm)

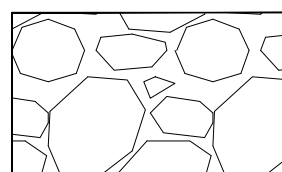


Subbalast (20cm)

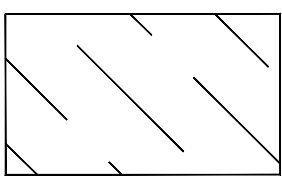


Travers (21cm)

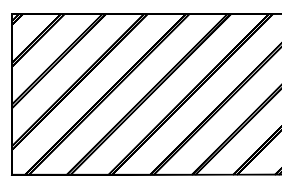


Alt Temel (30cm)

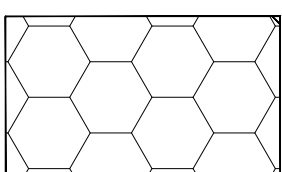

Balast (30cm)

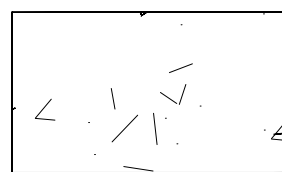

Dolgu

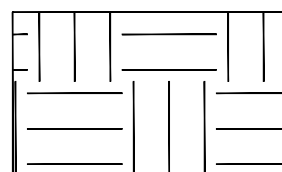

Zemin

NOTLAR:

- Zemin etüdleri ve/veya jeolojik-jeoteknik etüd raporları, hazırlanacak ve İDARE' nin onayını müteakip gerekli zemin iyileştirme yöntemleri uygulanacaktır.
- Yüklenici zemin etüd raporları ve/veya jeolojik-jeoteknik etüd raporları neticesinde çıkabilecek her türlü zemin iyileştirme yöntemlerinin uygulamasını (mini kazık, fore kazık, çakma kazık, enjeksiyon, granüler malzeme ile kompaksiyon, çimento ve kireç ile iyileştirme, jet-grout v.b. yöntemler) ihale kapsamında yapacaktır. YÜKLENİCİ yapılan zemin etüdleri ve/veya jeolojik-jeoteknik etüdler, hesap ve projelerin hata ve eksikliklerinden ve bunların her türlü sonuçlarından sorumludur. Bu hesap ve projelerin İDARE tarafından görülmüş ve onaylanmış olması YÜKLENİCİ' yi bu sorumluluktan kurtarmaz.
- İnşaatin yapılacağı alan üzerindeki (varsa) mevcut yapıların ve müstemilatların yıkımı, molozların yasal döküm yerlerine nakli ihale kapsamındadır.
- İnşaatin yapılacağı alan üzerinde mevcut bulunan Yüksek Gerilim vb. elektrik hatlarının inşaat alanı dışına taşınması bedelsiz olarak yüklenici tarafından yapılacaktır.
- İnşaatin yapılacağı alan üzerinde mevcut fazla topraklar, her türlü moloz, inşaat artığı-kum çakıl vs. temizlenmesi ve benzeri işlerin yapılması ihale kapsamındadır.
- İnşaatlarda İdarece onaylanmamış inşaat, tesisat vs. malzeme kullanılmayacaktır. Kullanılması halinde o imalata ait tutar ödenmeyecek olup yapılmış olan imalat sökülerek yeniden yapılacaktır.



TCDD GENEL MÜDÜRLÜĞÜ
3. BÖLGE MÜDÜRLÜĞÜ
DEMİRYOLU BAKIM SERVİS MÜDÜRLÜĞÜ

PROJE KONUSU	EGE GÜBRE İLTİSAK HATTI VE YÜKLEME SAHASI PLAN, PROFİL VE APLİKASYON PAFTALARI		
ÖLÇEK	Y:1/10 D:1/10	PROJE NO : EG-GUZ-DRW-1004	
TARİH	 / / 2022	İTİNERER PAFTASI	
HAZIRLAYAN	Cihan YİĞİTLER	KONTROL EDEN	Kıvanç ÖNCÜ
ÇİZEN	Talha BÜYÜKÖZER		






3. BÖLGE MÜDÜRLÜĞÜ

3/I MÜD.		3/VIII MÜD.	
3/II MÜD.		3/..... MÜD.	
3/IV MÜD.		3/..... MÜD.	

3. BÖLGE MÜD.

GENEL MÜDÜRLÜK



I DAİ. BŞK.		TASDİK OLUNUR. .../12/2019
II DAİ. BŞK.		
V DAİ. BŞK.		
VIII DAİ. BŞK.		
..... DAİ. BŞK.		
..... DAİ. BŞK.		

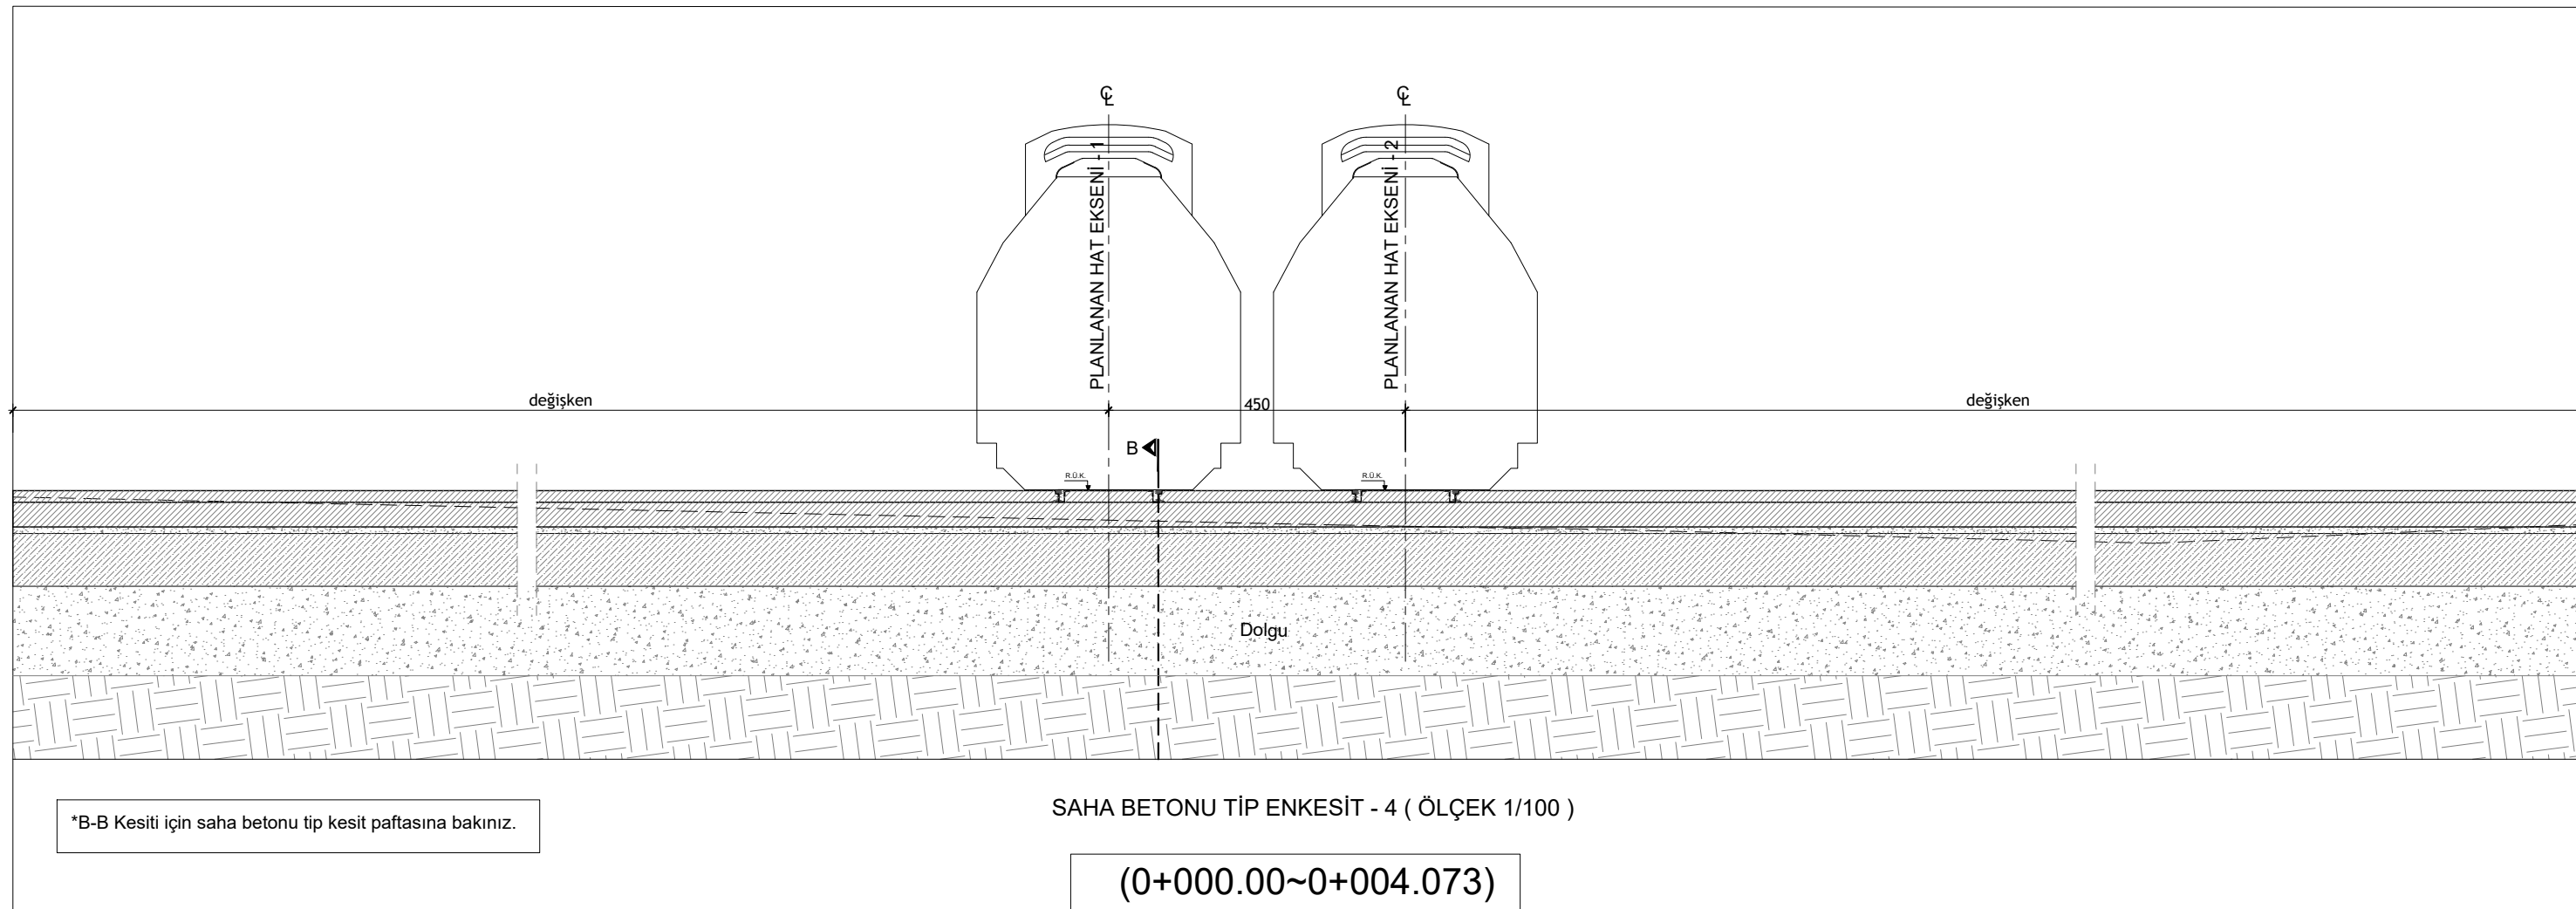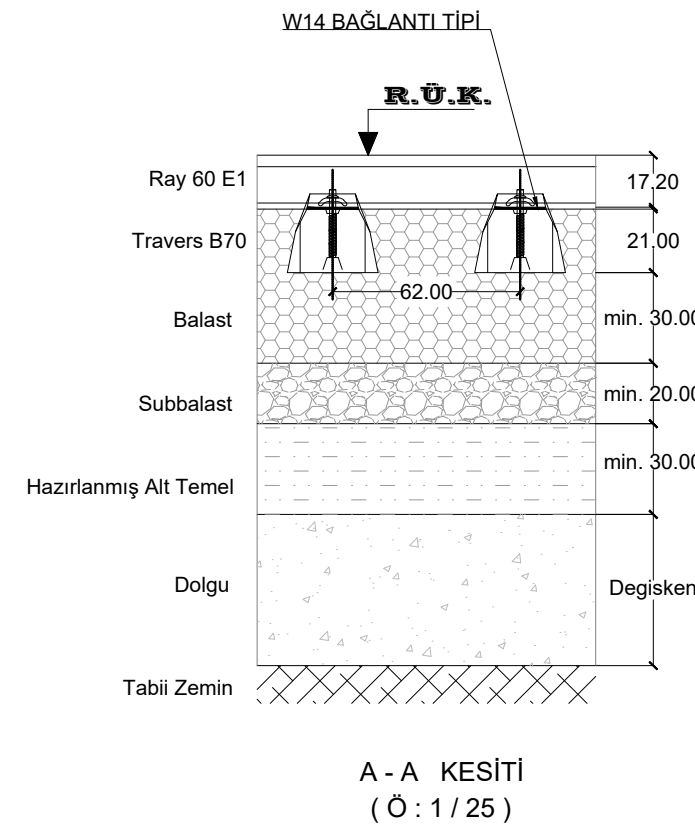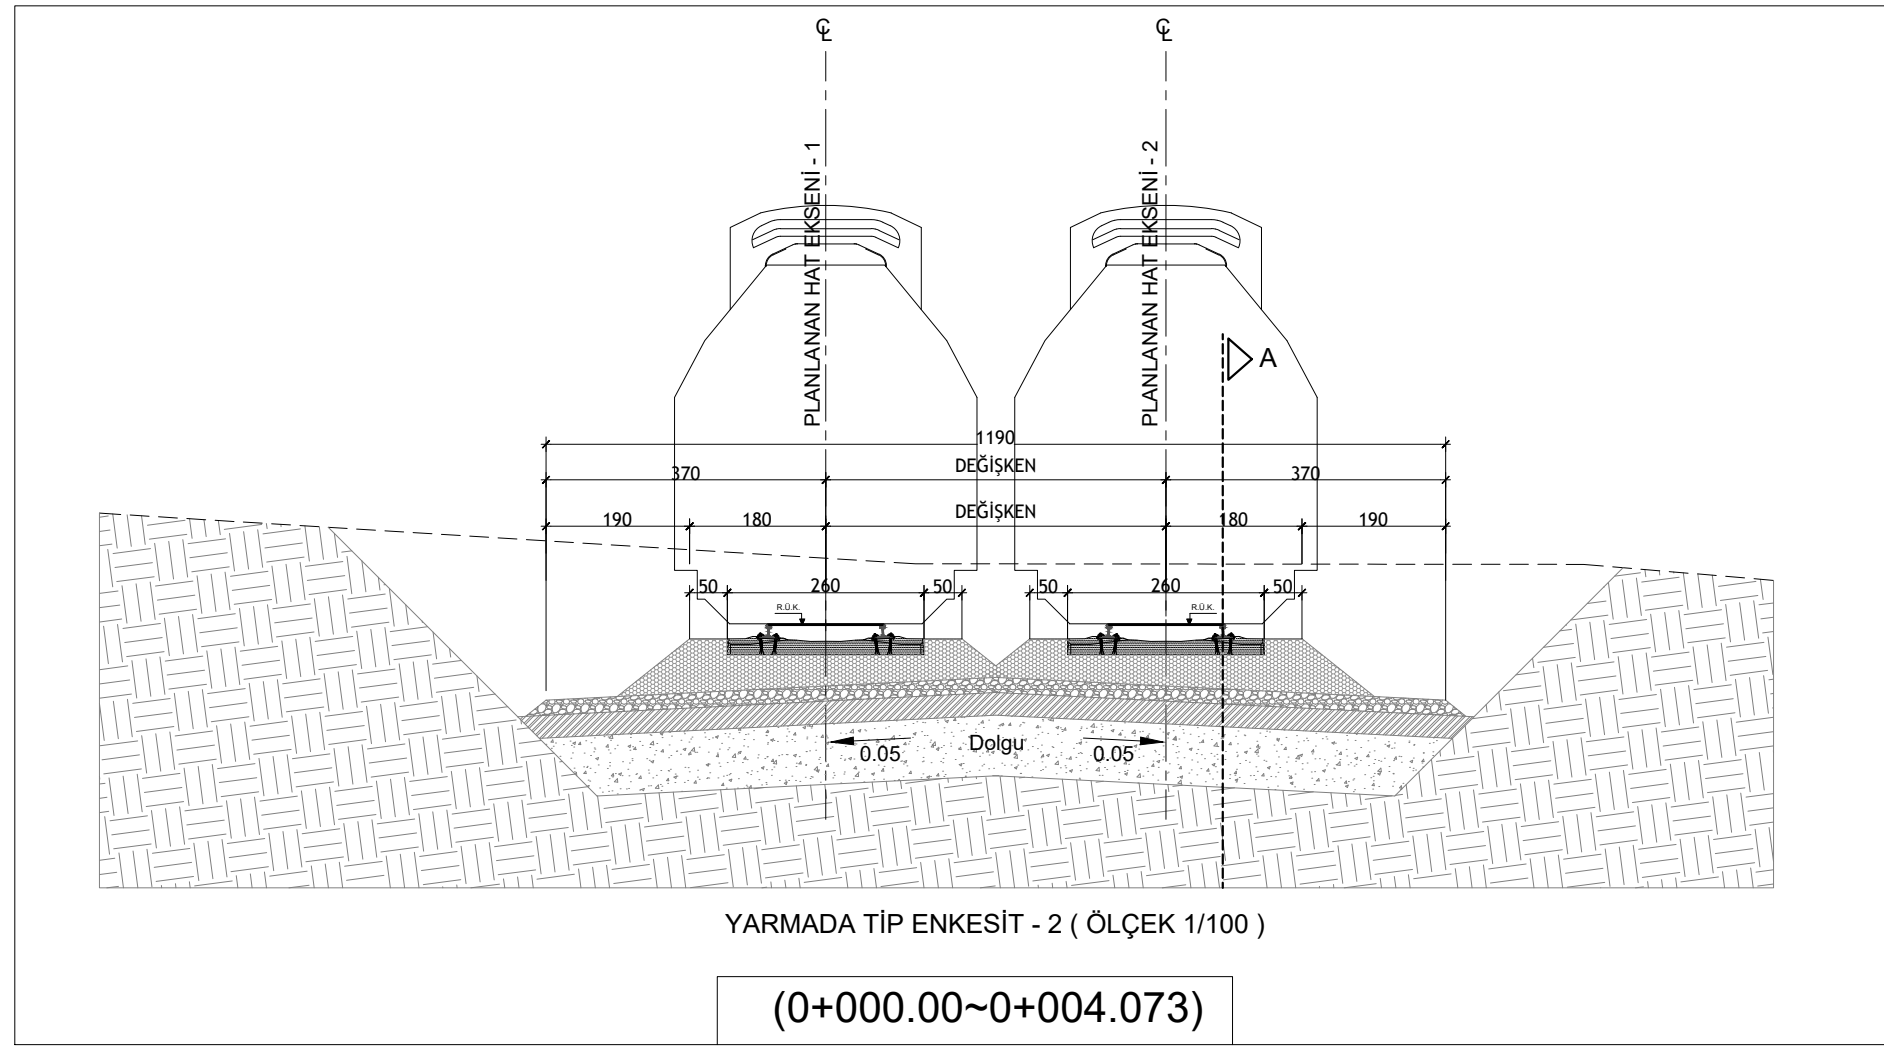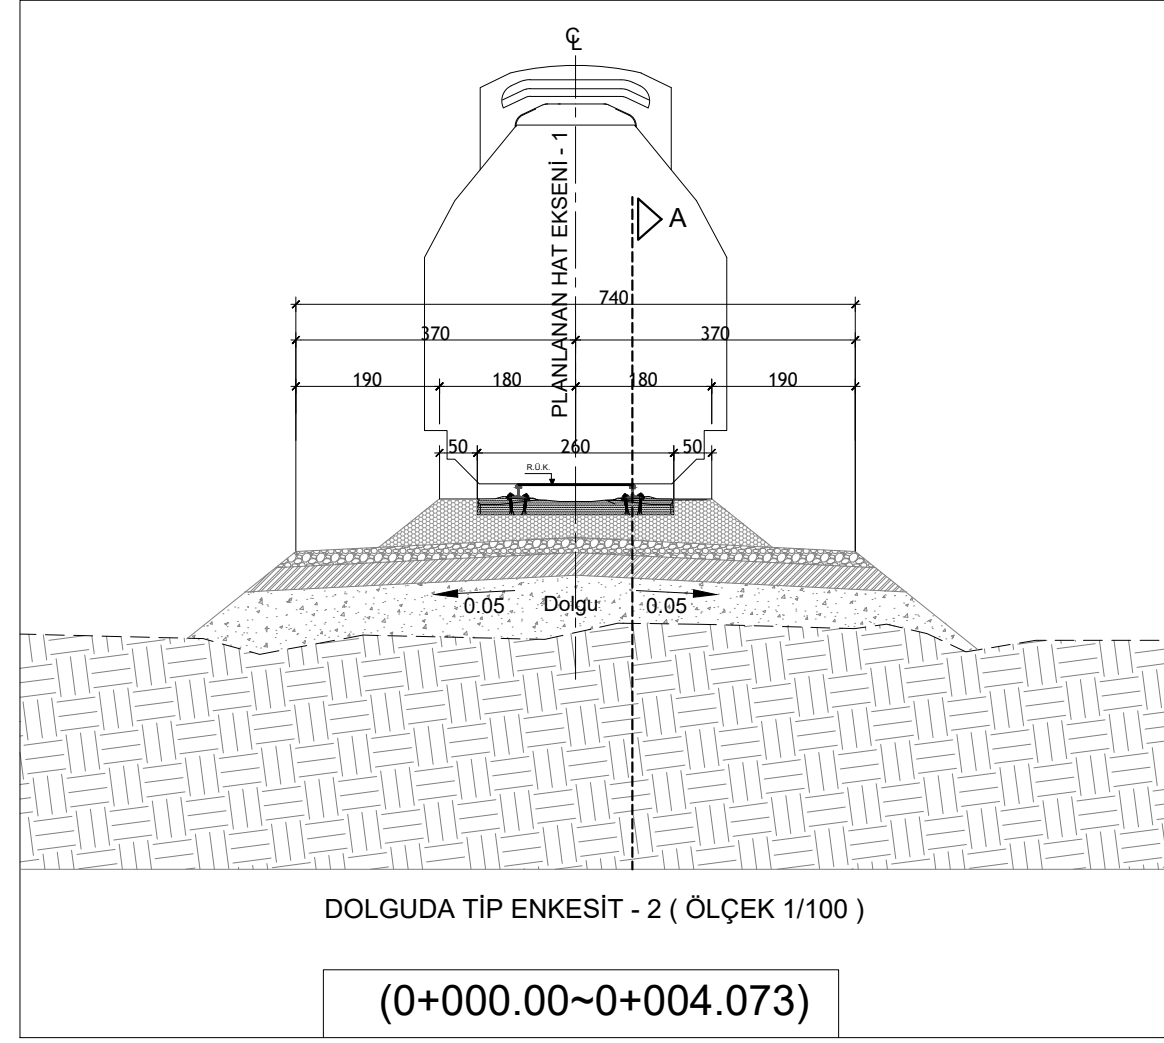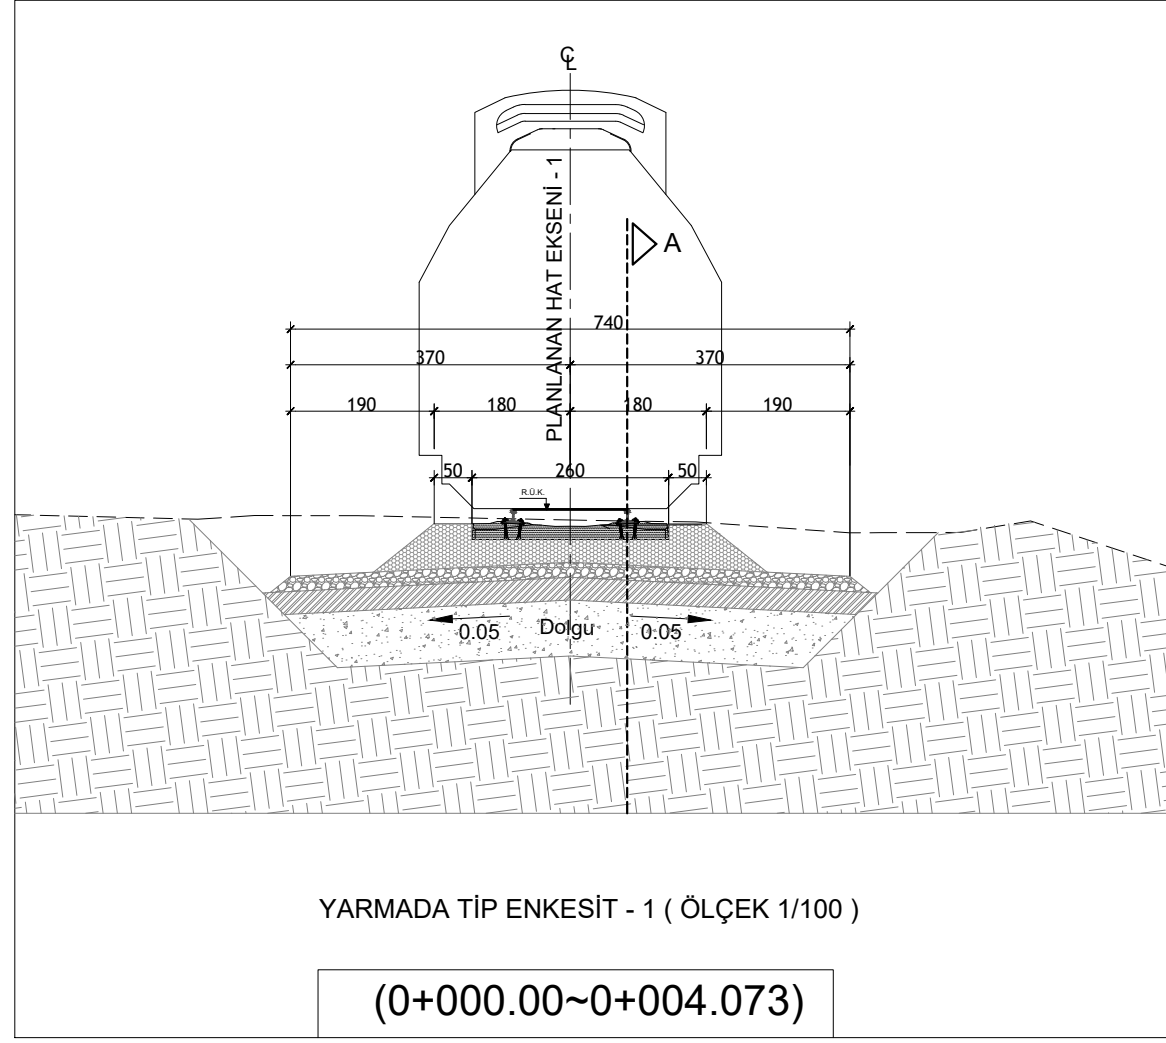

NOTLAR:

1. Zemin etüdleri ve/veya jeolojik-jeoteknik etüd raporları, hazırlanacak ve İDARE' nin onayını müteakip gerekli zemin iyileştirme yöntemleri uygulanacaktır.
2. Yüklenici zemin etüd raporları ve/veya jeolojik-jeoteknik etüd raporları neticesinde çıkabilecek her türlü zemin iyileştirme yöntemlerinin uygulamasını (mini kazık, fore kazık, çakma kazık, enjeksiyon, granüler malzeme ile kompaksiyon, çimento ve kireç ile iyileştirme, jet-grout v.b. yöntemler) ihale kapsamında yapacaktır. YÜKLENİCİ yapılan zemin etüdleri ve/veya jeolojik-jeoteknik etüdlr, hesap ve projelerin hata ve eksikliklerinden ve bunların her türlü sonuçlarından sorumludur. Bu hesap ve projelerin İDARE tarafından görülmüş ve onaylanmış olması YÜKLENİCİ' yi bu sorumluluktan kurtarmaz.
3. İnşaatin yapılacağı alan üzerindeki (varsa) mevcut yapıların ve müştemilatların yıkımı, molozların yasal döküm yerlerine nakli ihale kapsamındadır.
4. İnşaatin yapılacağı alan üzerinde mevcut bulunan Yüksek Gerilim vb. elektrik hatlarının inşaat alanı dışına taşınması bedelsiz olarak yüklenici tarafından yapılacaktır.
5. İnşaatin yapılacağı alan üzerinde mevcut fazla topraklar, her türlü moloz, inşaat artığı-kum çakıl vs. temizlenmesi ve benzeri işlerin yapılması ihale kapsamındadır.
6. İnşaatlarda İdarece onaylanmamış inşaat, tesisat vs. malzeme kullanılmayacaktır. Kullanılması halinde o imalata ait tutar ödenmeyecek olup yapılmış olan imalat sökülerek yeniden yapılacaktır.

		TCDD GENEL MÜDÜRLÜĞÜ 3. BÖLGE MÜDÜRLÜĞÜ DEMİRYOLU BAKIM SERVİS MÜDÜRLÜĞÜ	
PROJE KONUSU	EGE GÜBRE İLTİSAK HATTI VE YÜKLEME SAHASI PLAN, PROFİL VE APLİKASYON PAFTALARI		
ÖLÇEK	Y:1/100 D:1/100	PROJE NO : EG-GUZ-DRW-1005	
TARİH	 / / 2022	TİPİK ENKESİT PAFTASI	
HAZIRLAYAN	Cihan YİĞİTLER	KONTROL EDEN	Kıvanç ÖNCÜ
ÇİZEN	Talha BÜYÜKÖZER		
3. BÖLGE MÜDÜRLÜĞÜ			
3/I MÜD.		3/VIII MÜD.	
3/II MÜD.		3/..... MÜD.	
3/IV MÜD.		3/..... MÜD.	
3. BÖLGE MÜD.			
GENEL MÜDÜRLÜK			
I DAİ. BŞK.		TASDİK OLUNUR. .../12/2019	
II DAİ. BŞK.			
V DAİ. BŞK.			
VIII DAİ. BŞK.			
..... DAİ. BŞK.			
..... DAİ. BŞK.			

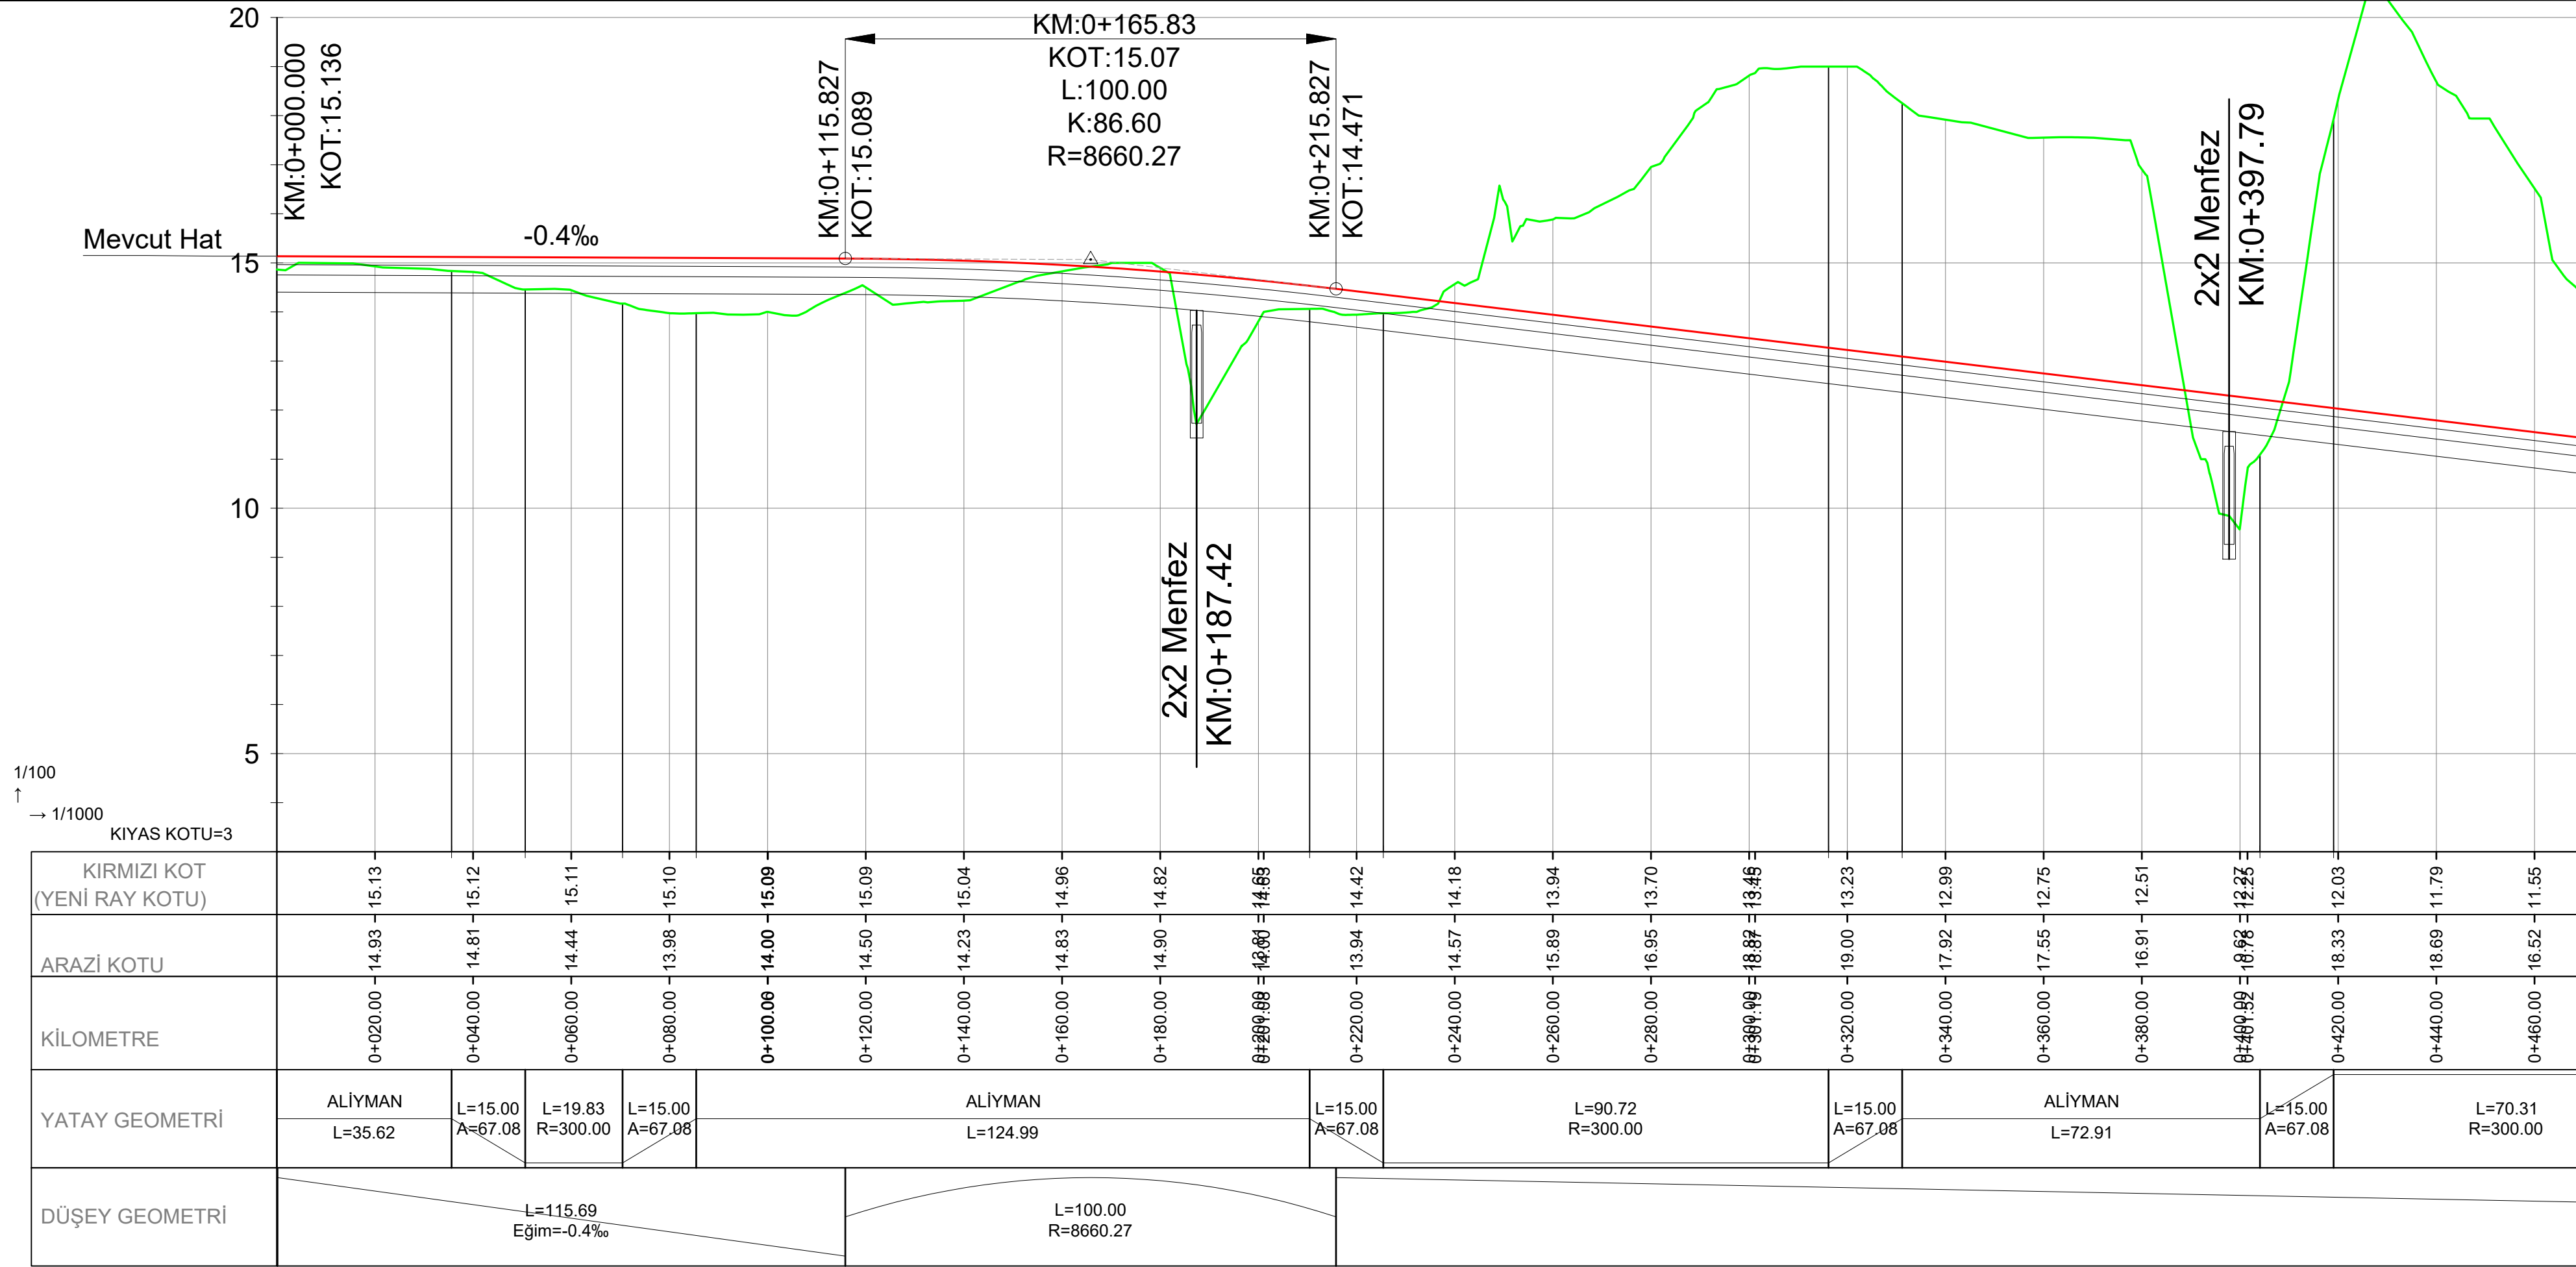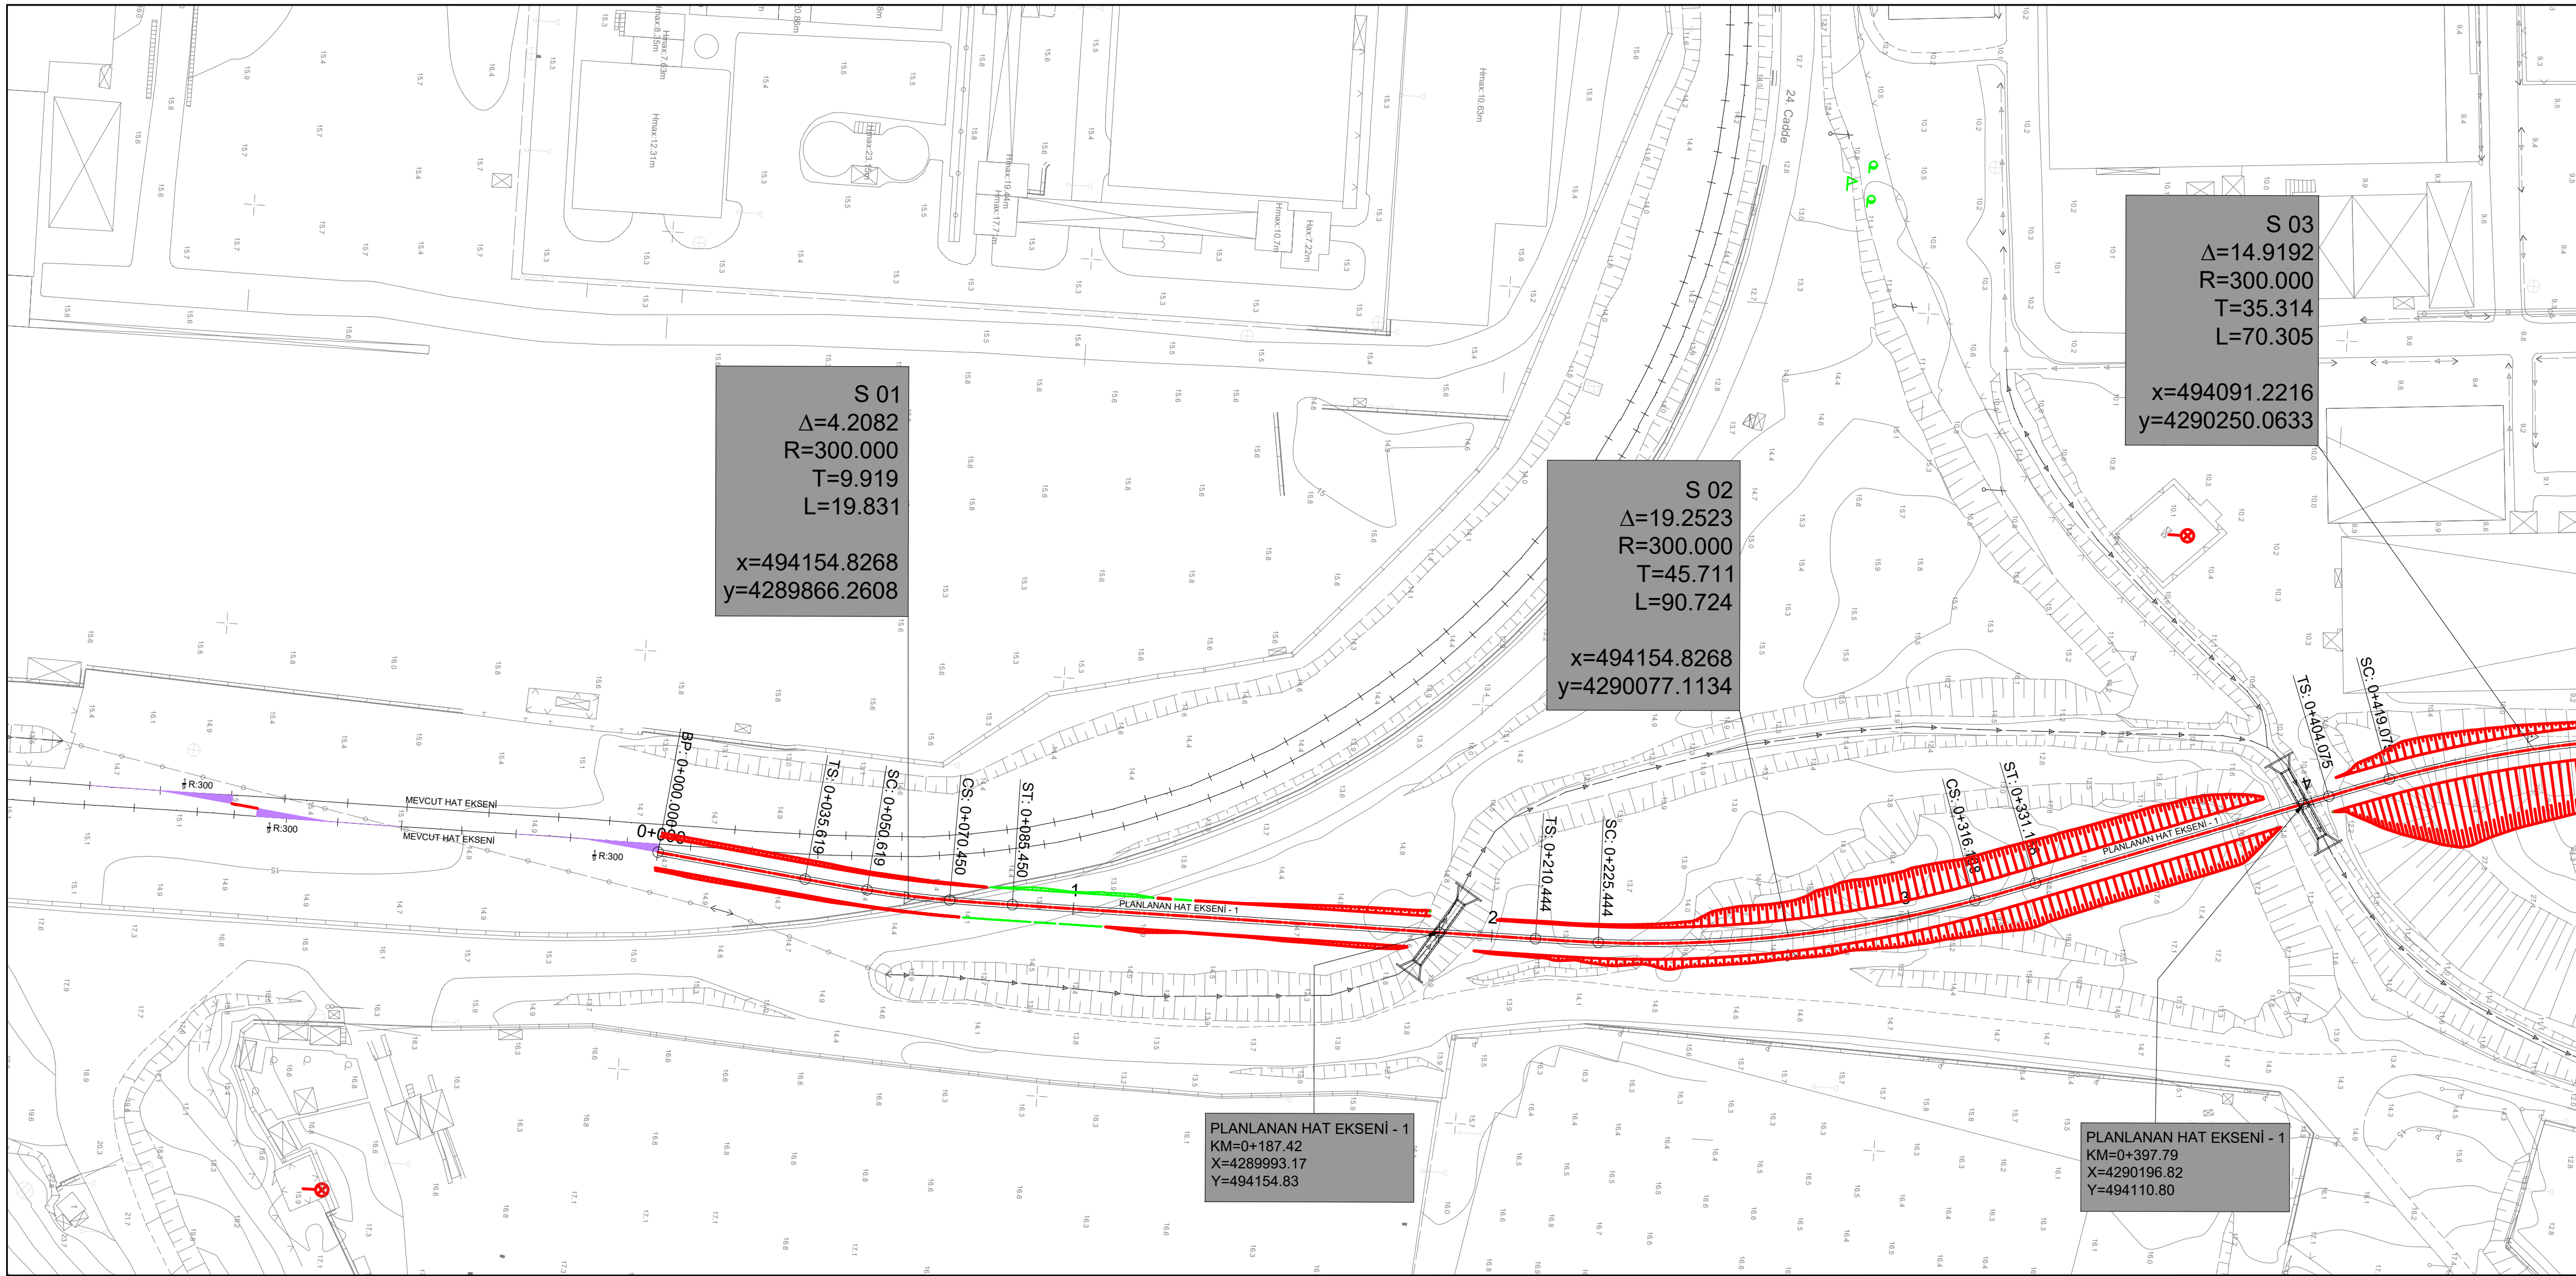



TCDD GENEL MÜDÜRLÜĞÜ
3. BÖLGE MÜDÜRLÜĞÜ
DEMİRYOLU BAKIM SERVİS MÜDÜRLÜĞÜ

PROJE KONUSU		EGE GÜBRE İLTİSAK HATTI VE YÜKLEME SAHASI PLAN, PROFİL VE APLİKASYON PAFTALARI	
ÖLÇEK	Y:1/100 D:1/1000	PROJE NO : EG-GUZ-DRW-1006	
TARİH	 / / 2022	PLAN - BOYKESİT PAFTASI - 1	
HAZIRLAYAN	Cihan YİĞİTLER	KONTROL EDEN	Kıvanç ÖNCÜ
ÇİZEN	Talha BÜYÜKÖZER		



3. BÖLGE MÜDÜRLÜĞÜ

3/I MÜD.		3/VIII MÜD.	
3/II MÜD.		3/..... MÜD.	
3/IV MÜD.		3/..... MÜD.	

3. BÖLGE MÜD.

GENEL MÜDÜRLÜK

I DAİ. BŞK.		TASDİK OLUNUR. .../12/2019
II DAİ. BŞK.		
V DAİ. BŞK.		
VIII DAİ. BŞK.		
..... DAİ. BŞK.		
..... DAİ. BŞK.		

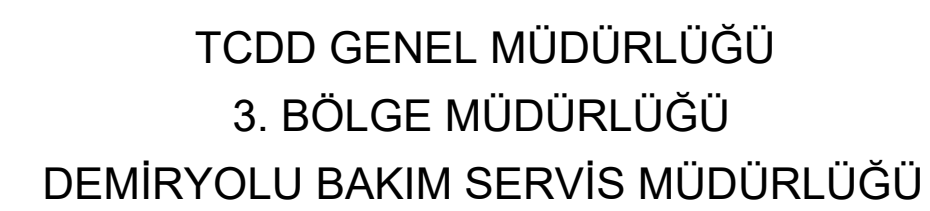
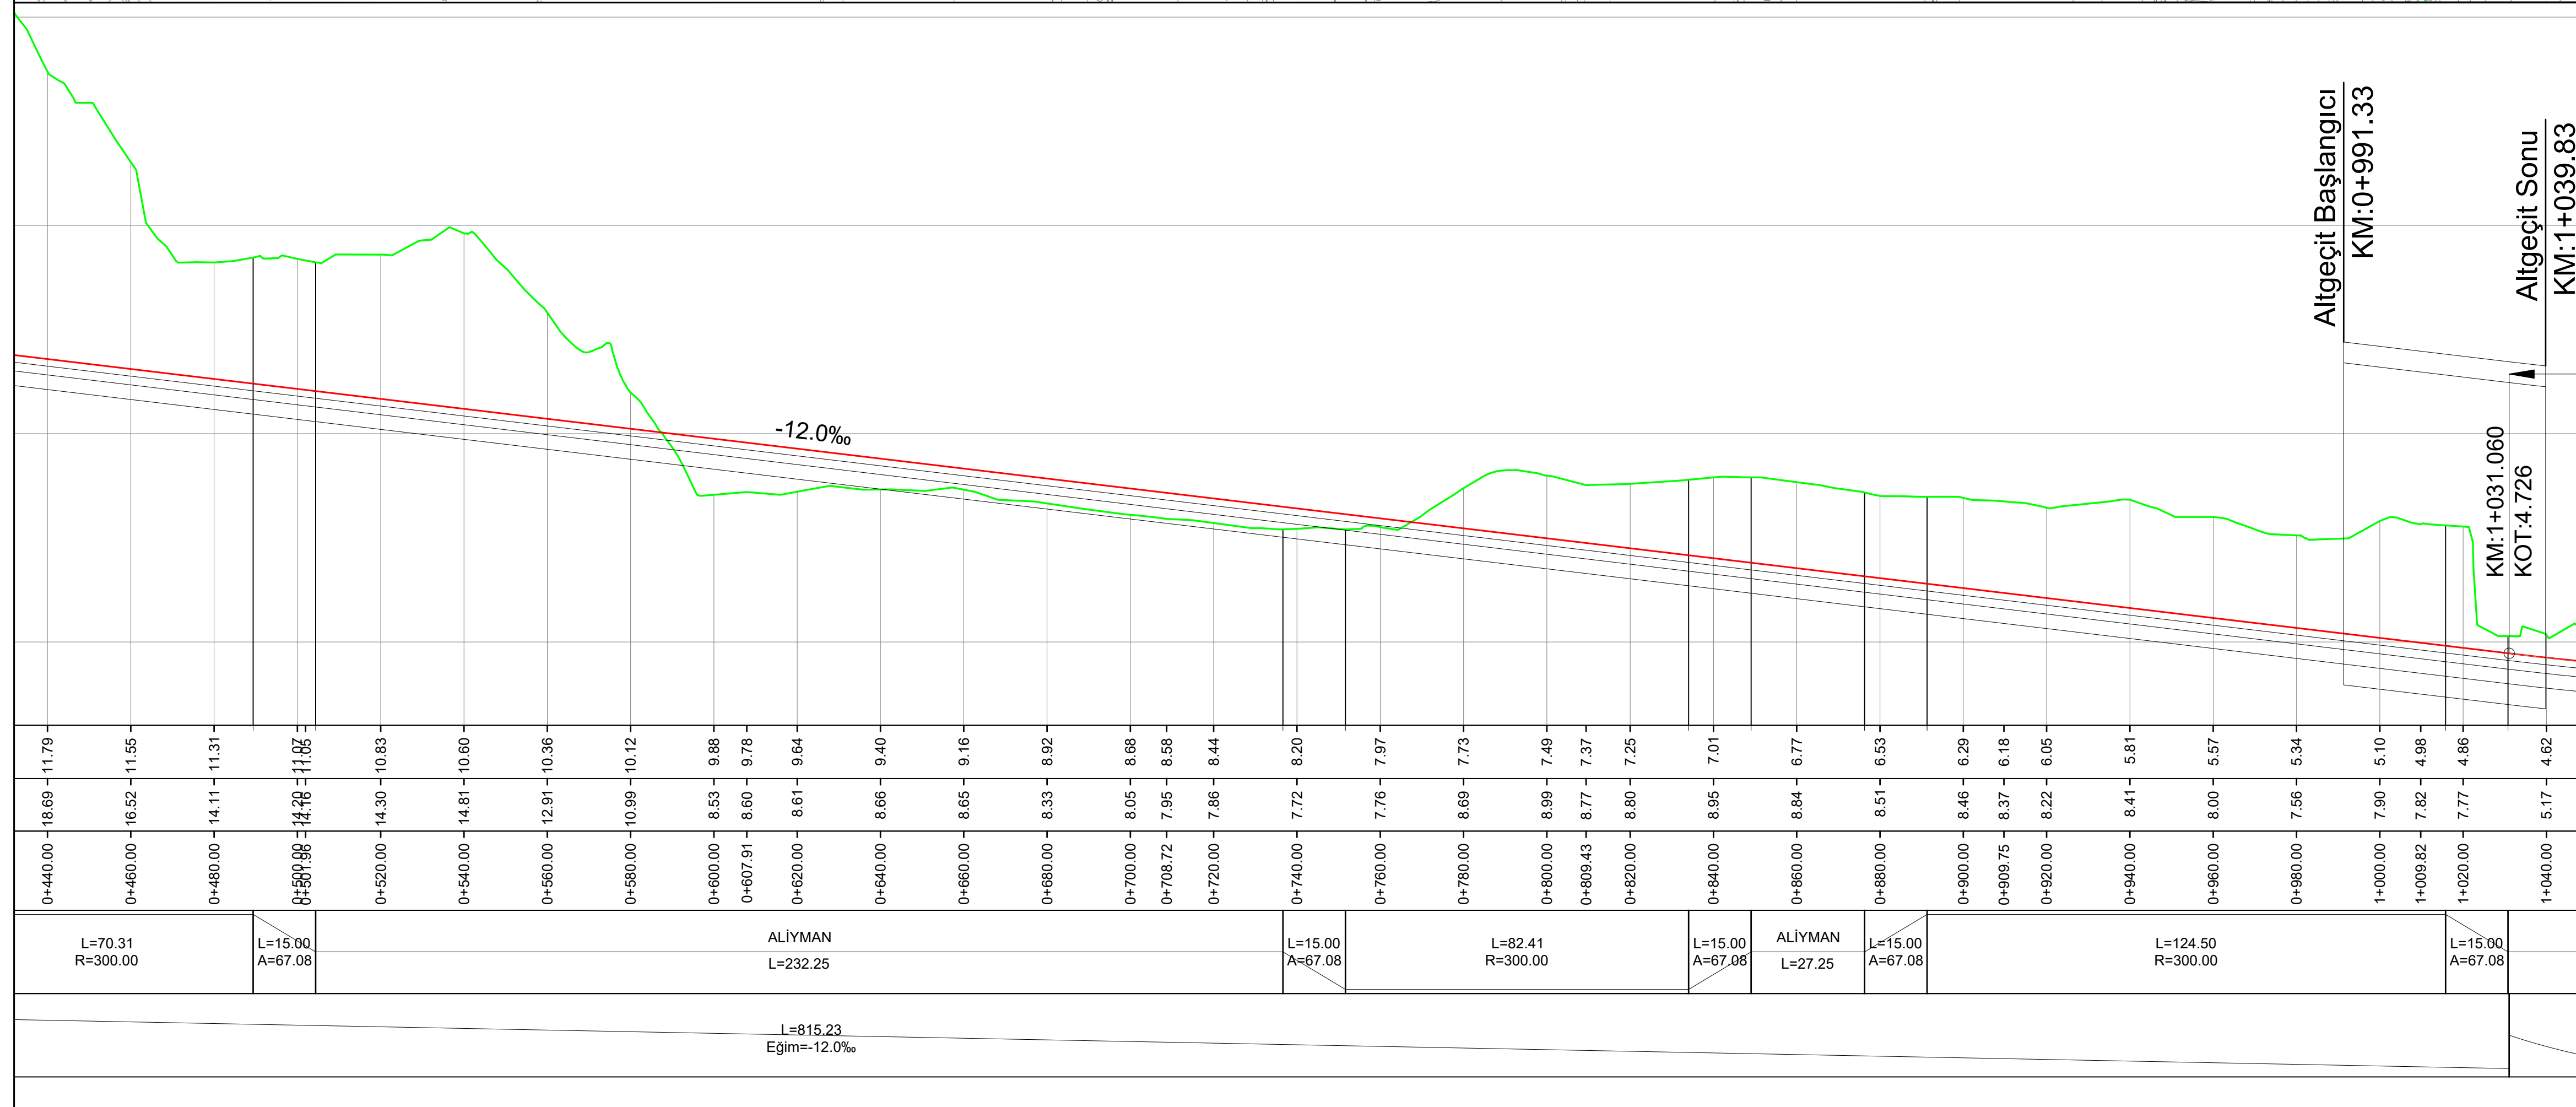


3. BÖLGE MÜDÜRLÜĞÜ			
3/I MÜD.		3/VIII MÜD.	
3/II MÜD.		3/I..... MÜD.	
3/IV MÜD.		3/I..... MÜD.	

3. BÖLGE MÜD.

GENEL MÜDÜRLÜK

I DAL. BŞK.		TASDİK OLUNUR. .../12/2019
II DAL. BŞK.		
V DAL. BŞK.		
VIII DAL. BŞK.		
.... DAL. BŞK.		
.... DAL. BŞK.		

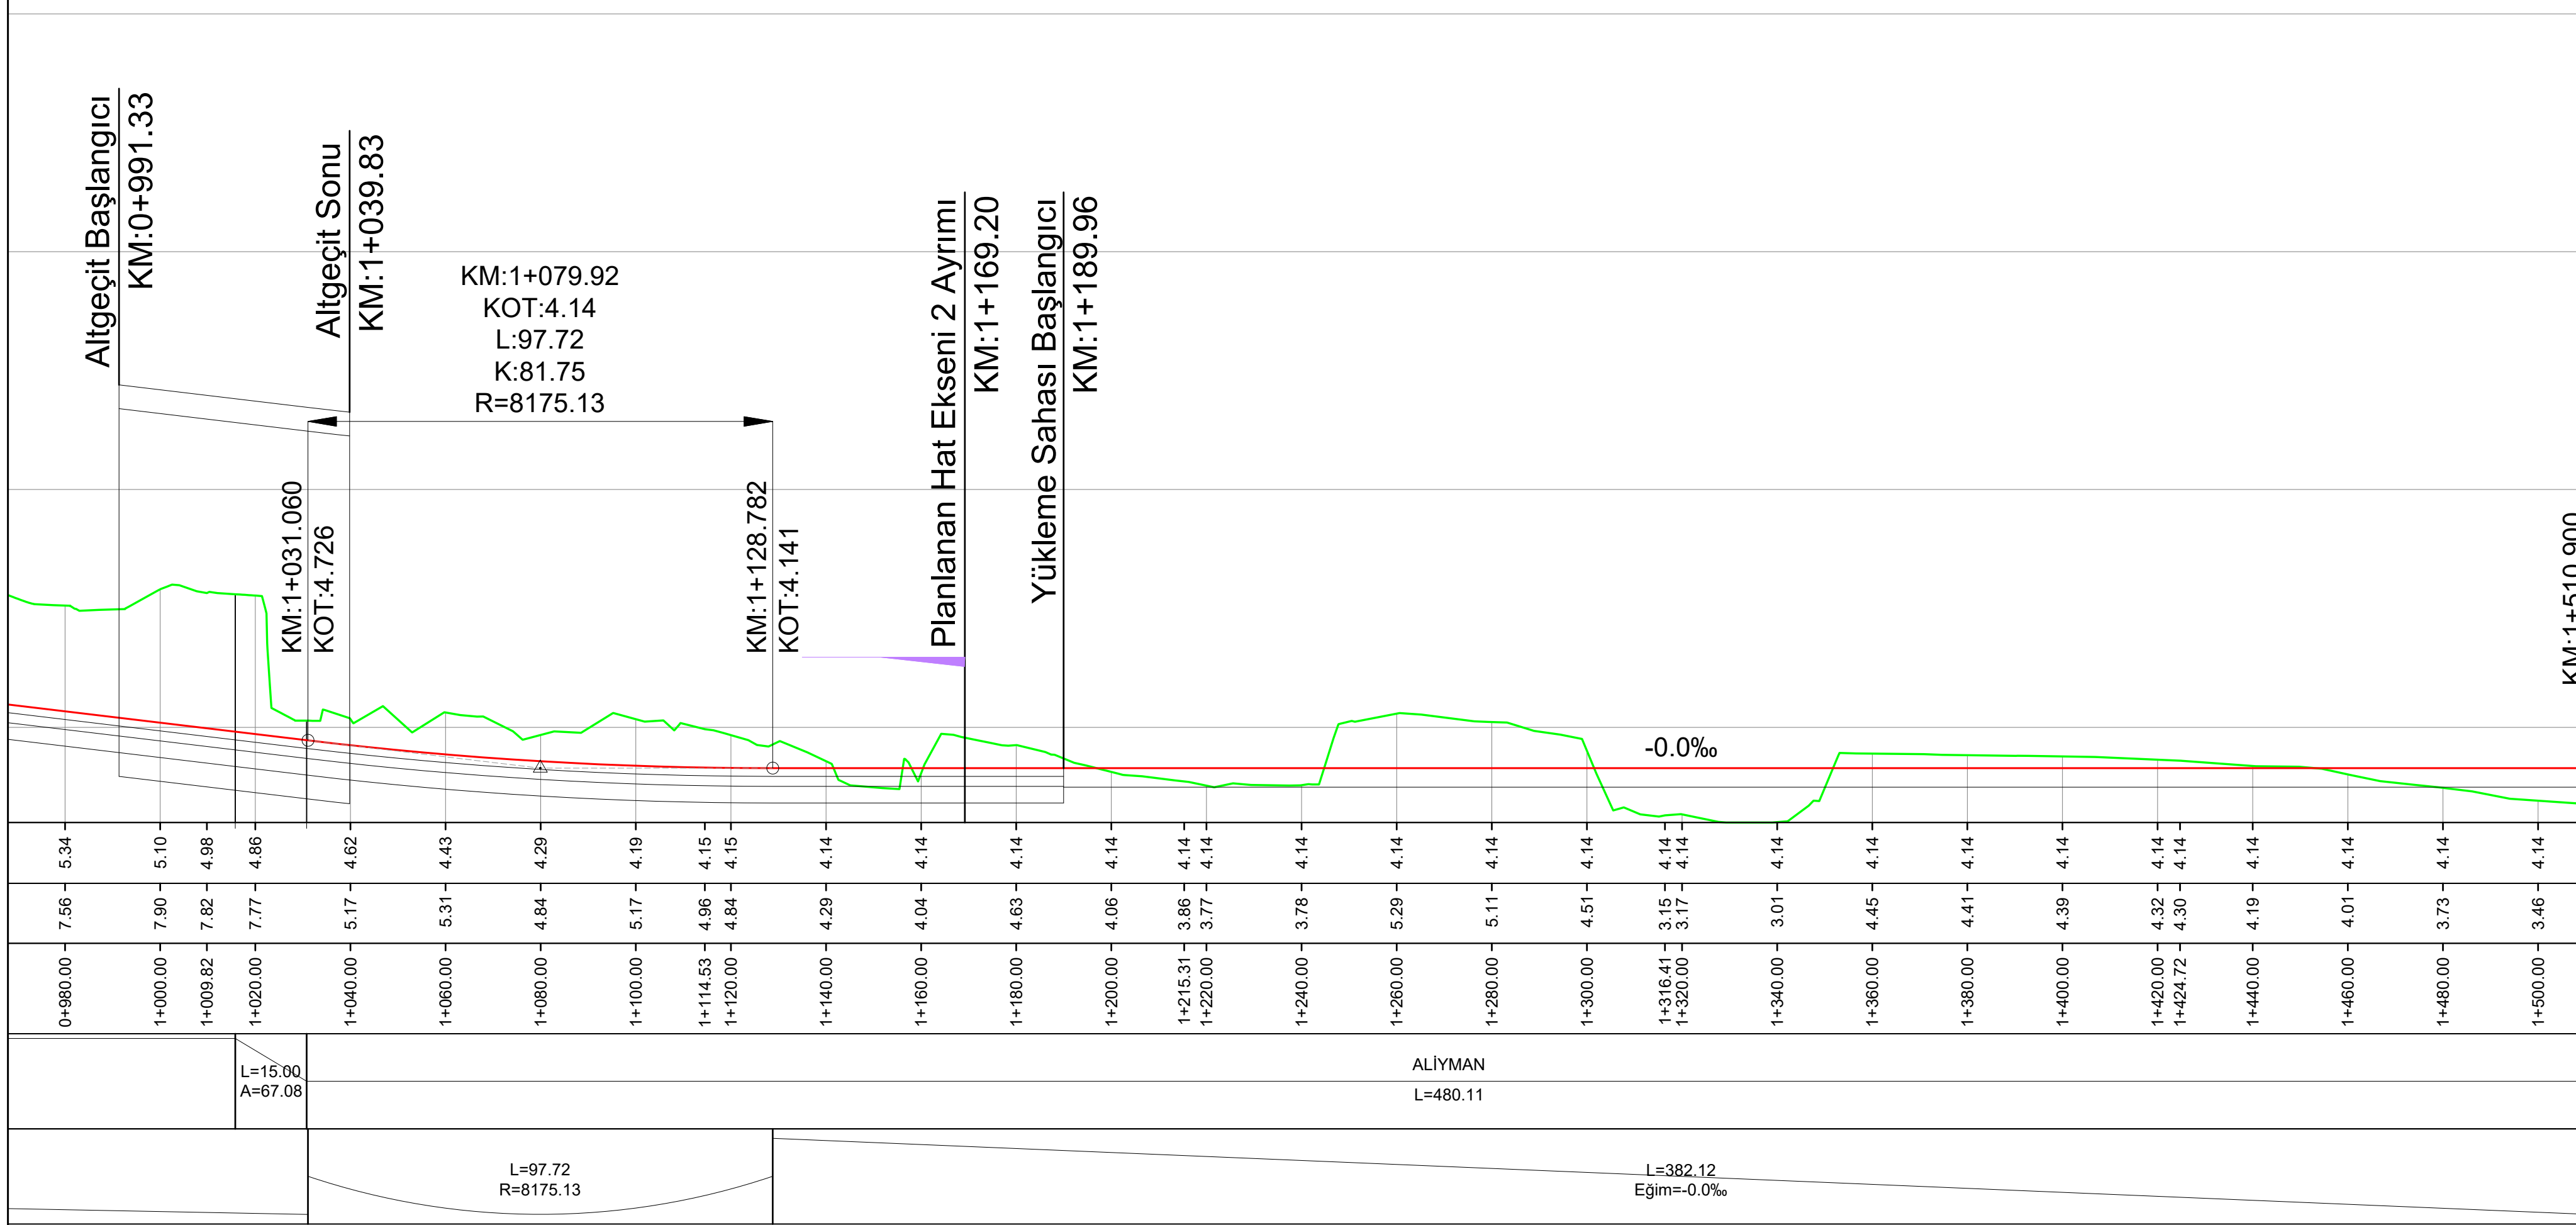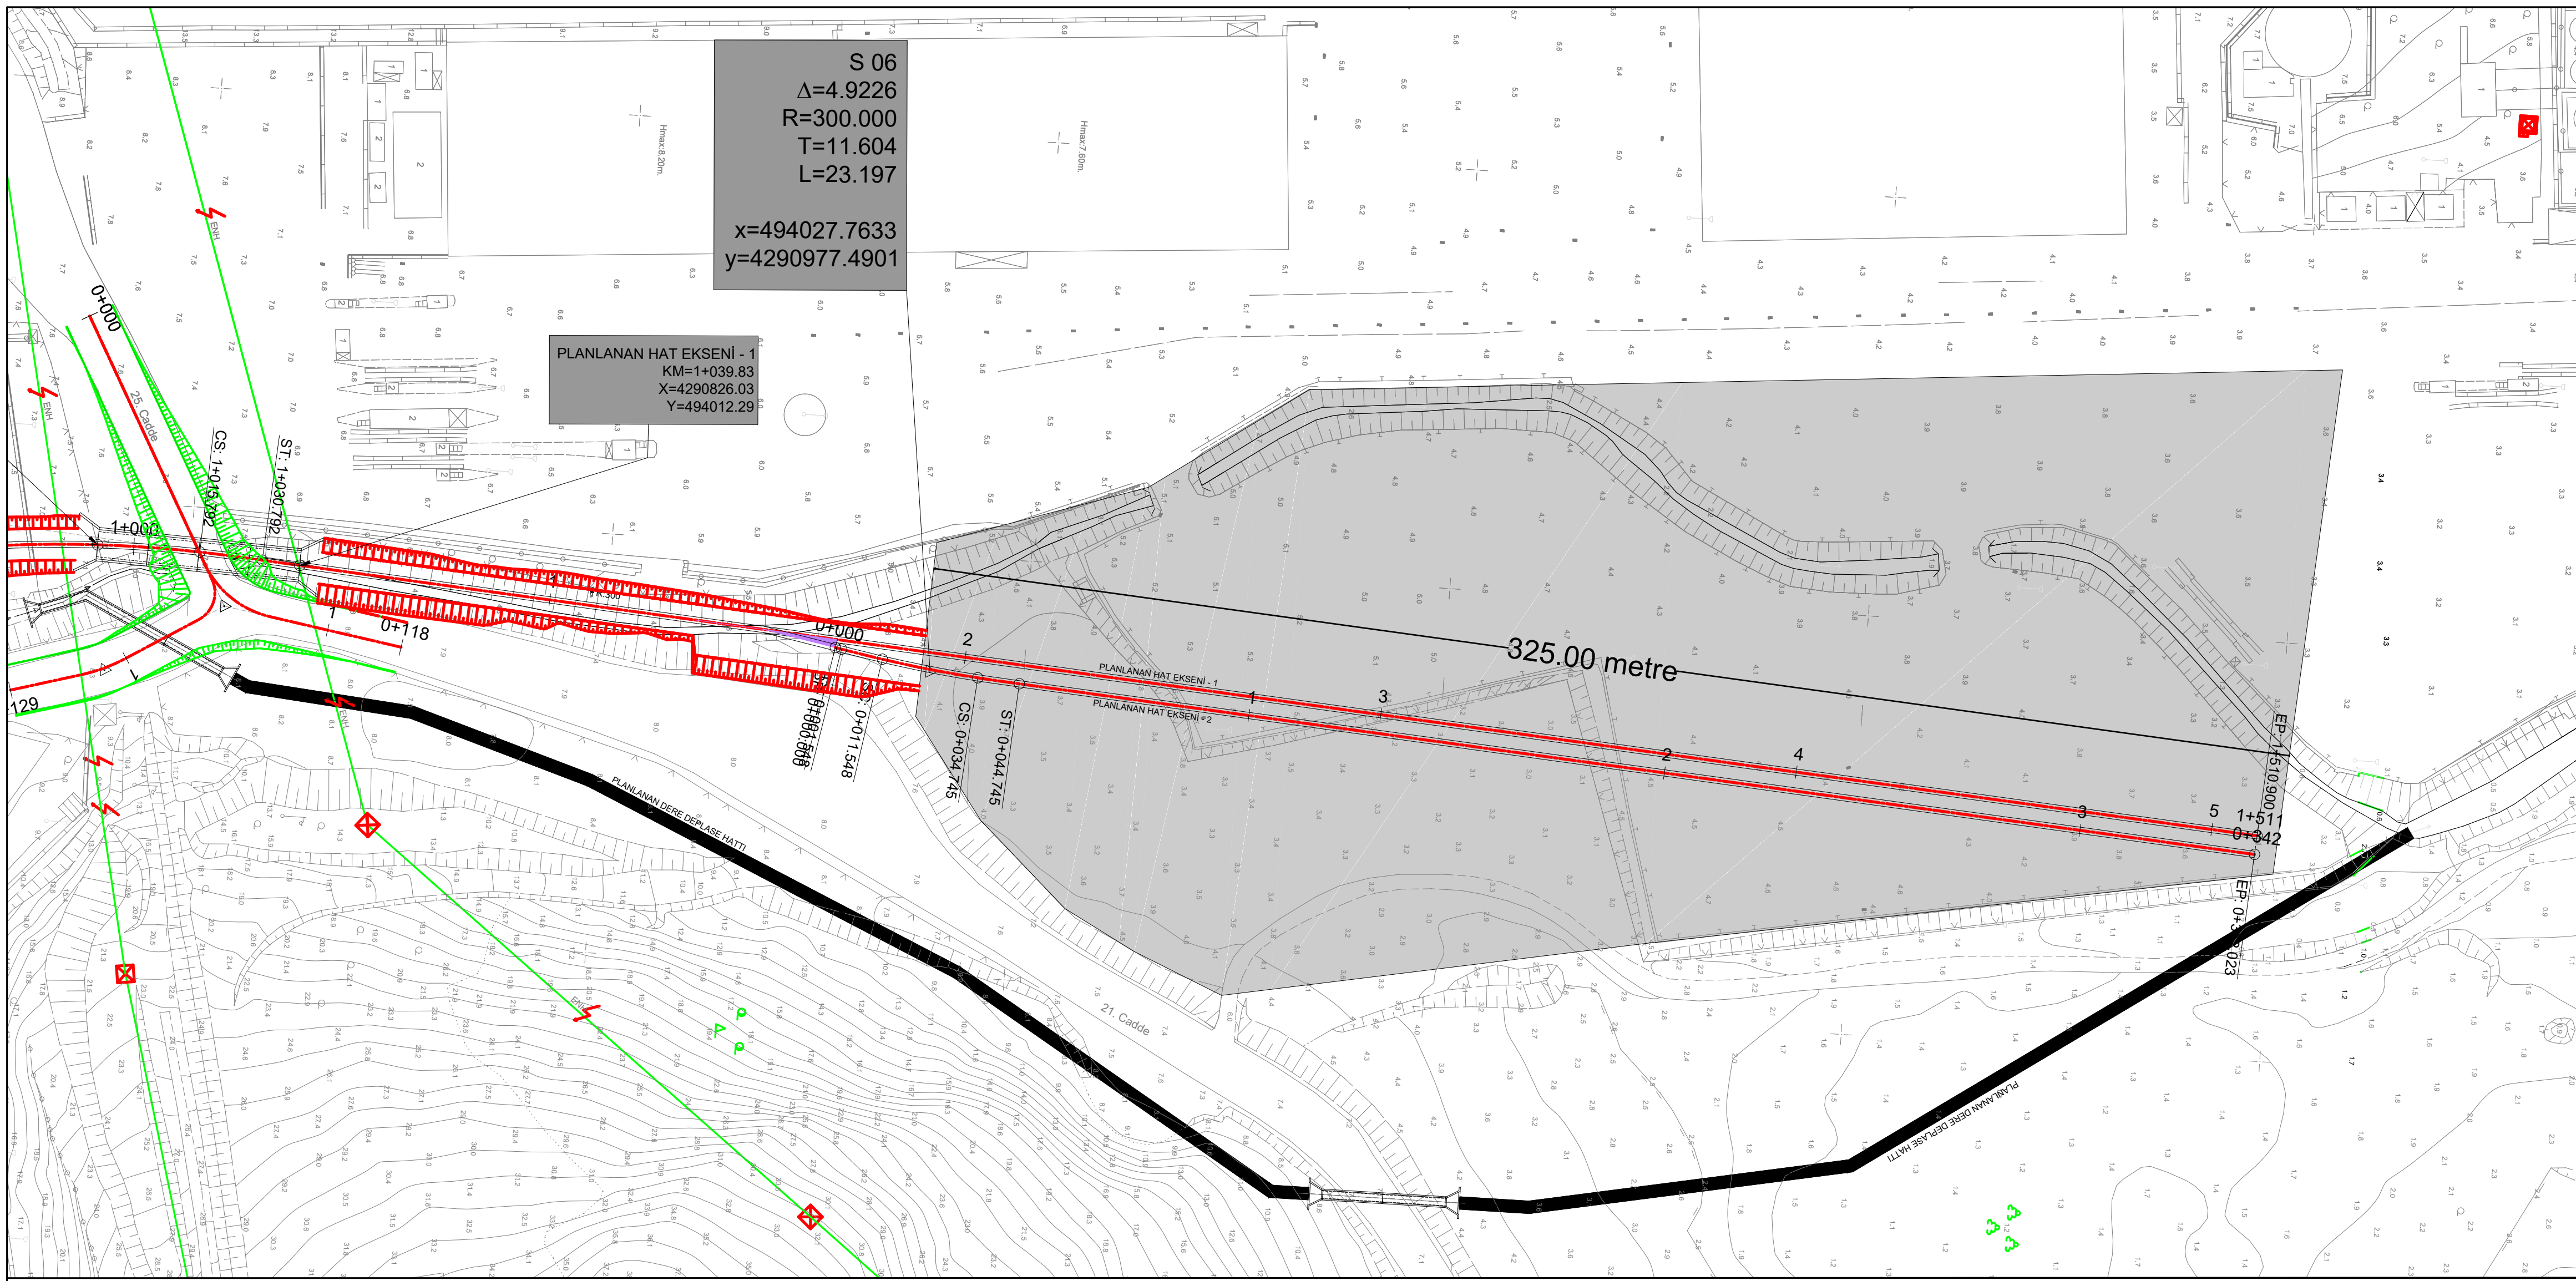

 TCDD GENEL MÜDÜRLÜĞÜ 3. BÖLGE MÜDÜRLÜĞÜ DEMİRYOLU BAKIM SERVİS MÜDÜRLÜĞÜ			
PROJE KONUSU	EGE GÜBRE İLTİSAK HATTI VE YÜKLEME SAHASI PLAN, PROFİL VE APLİKASYON PAFTALARI		
ÖLÇEK	Y:1/100 D:1/1000	PROJE NO : EG-GUZ-DRW-1008	
TARİH	 / / 2022	PLAN - BOYKESİT PAFTASI - 3	
HAZIRLAYAN	Cihan YİĞİTLER	KONTROL EDEN	Kıvanç ÖNCÜ
ÇİZEN	Talha BÜYÜKÖZER		
3. BÖLGE MÜDÜRLÜĞÜ			
3/I MÜD.		3/VIII MÜD.	
3/II MÜD.		3/..... MÜD.	
3/IV MÜD.		3/..... MÜD.	
3. BÖLGE MÜD.			
GENEL MÜDÜRLÜK			
I DAİ. BŞK.		TASDİK OLUNUR. .../12/2019	
II DAİ. BŞK.			
V DAİ. BŞK.			
VIII DAİ. BŞK.			
..... DAİ. BŞK.			
..... DAİ. BŞK.			